


GRUNDRISS 6. OG - Variante 1

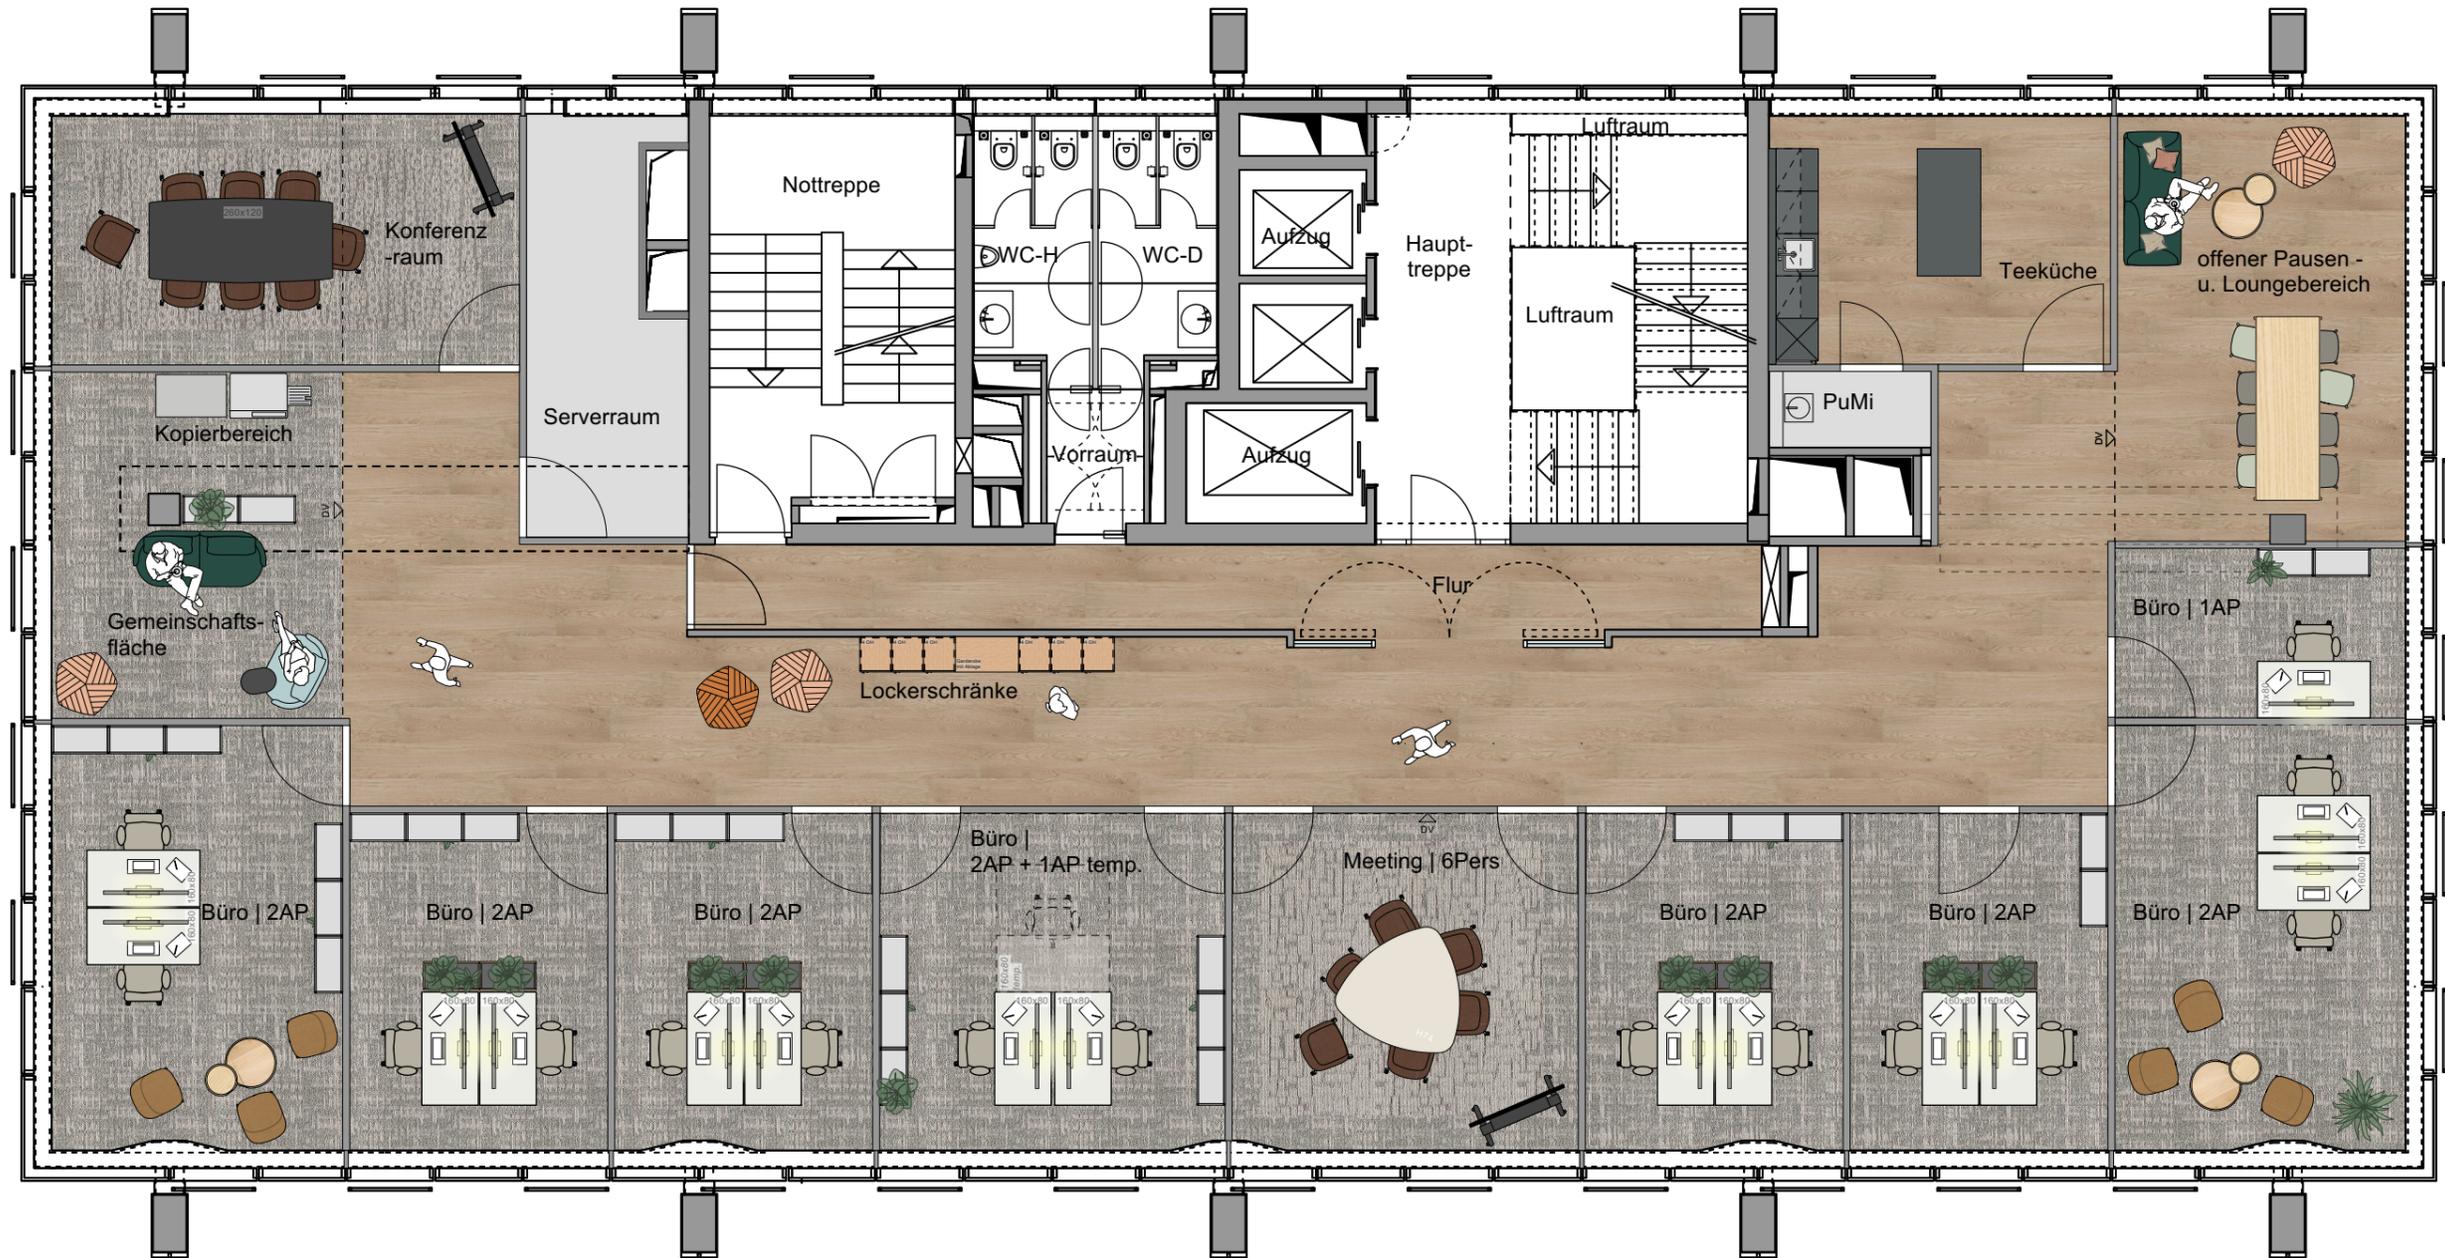

Projekt:

Vermarktungsgrundriss 6.OG
Neue Mainzer Str. 1
60311 Frankfurt am Main

LESON GmbH | Geschäftsführer Dipl.-Ing. Susanne Leson (AKH) und Guido Leson
Schillerstraße 2 (Hauptwache) | 60313 Frankfurt am Main | Tel.+49 (0)69/67866 99-0
LESON@LESON.de | www.LESON.de | Amtsgericht Frankfurt a. M. HRB 114577

Datum:

23.01.2025

Maßstab:

1:100

Bauherr:

HIH Real Estate GmbH
Erlenstraße 2
60325 Frankfurt

GRUNDRISS 6. OG - Variante 2



Projekt:

Vermarktungsgrundriss 6.OG
Neue Mainzer Str. 1
60311 Frankfurt am Main

LESON GmbH | Geschäftsführer Dipl.-Ing. Susanne Leson (AKH) und Guido Leson
Schillerstraße 2 (Hauptwache) | 60313 Frankfurt am Main | Tel.+49 (0)69/67866 99-0
LESON@LESON.de | www.LESON.de | Amtsgericht Frankfurt a. M. HRB 114577

Datum:

23.01.2025

Maßstab:

1:100

Bauherr:

HIH Real Estate GmbH
Erlenstraße 2
60325 Frankfurt