



Gesamteindruck



Grundriss | M 1:100

LEGENDE

Diese Planung entspricht nicht den Anforderungen der DIN 4543-1 Büroarbeitsplätze - Teil 1: Flächen für die Aufstellung und Benutzung von Büromöbeln.

Abstandsregelung anhand aktueller Vorgaben und Empfehlungen des Bundes Ministeriums für Gesundheit

Vorhandenes Mobiliar

Möbel in Sonderanfertigung. Preisabweichungen möglich!

notwendige Fläche Arbeitsplatz

Die in dieser Präsentation erarbeiteten Gedanken und Vorschläge sind geistiges Eigentum der Raumhaus GmbH und unterliegen den geltenden Urheberrechten. Die ganz oder teilweise Vervielfältigung sowie Nachahmung oder Weitergabe an Dritte ist nicht gestattet. Vielen Dank.

Visualisierungen können vom Original abweichen.

Ideen für
Ihren Raum

HIH
PROPERTY MANAGEMENT

Kunde: HIH Property
Projekt: Planung Muster für GWZ
Zeichnung: 220311-HIH-GH-50G

Datum: 21.03.2022
Planstand: 1. Entwurf
Grundriss: 5.0G
Maßstab: 1:100 | A2
AD: GH
Verfasser: HS

Raumhaus

Alle Plandarstellungen unterliegen dem Urheberrecht der Raumhaus GmbH.



Grundriss I M 1:200



Gesamteindruck



Gesamteindruck

LEGENDE

Diese Planung entspricht nicht den Anforderungen der DIN 4543-1 Büroarbeitsplätze - Teil 1: Flächen für die Aufstellung und Benutzung von Büromöbeln.

Abstandsregelung anhand aktueller Vorgaben und Empfehlungen des Bundes Ministeriums für Gesundheit

Vorhandenes Mobiliar

Möbel in Sonderanfertigung. Preisabweichungen möglich!

notwendige Fläche Arbeitsplatz

Die in dieser Präsentation erarbeiteten Gedanken und Vorschläge sind geistiges Eigentum der Raumhaus GmbH und unterliegen den geltenden Urheberrechten. Die ganz- oder teilweise Vervielfältigung sowie Nachahmung oder Weitergabe an Dritte ist nicht gestattet. Vielen Dank.

Visualisierungen können vom Original abweichen.

Ideen für
Ihren Raum


HIH
PROPERTY MANAGEMENT

Kunde: HIH Property
Projekt: Planung Muster für GWZ
Zeichnung: 220311-HIH-GH-50G

Datum: 21.03.2022
Planstand: 1. Entwurf
Grundriss: 5.0G
Maßstab: 1:200 I A2
AD: GH
Verfasser: HS

Raumhaus

Alle Plandarstellungen unterliegen dem Urheberrecht der Raumhaus GmbH.

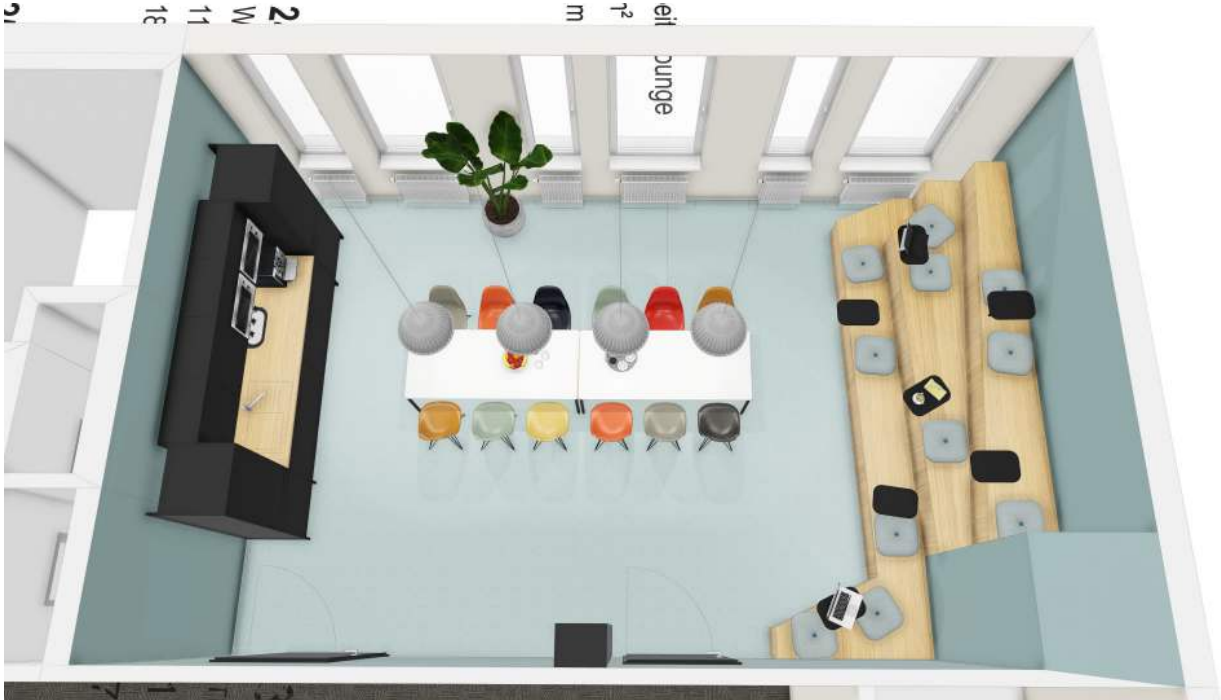

Gesamteindruck



Raumeindruck



Raumeindruck

LEGENDE

Diese Planung entspricht nicht den Anforderungen der DIN 4543-1 Büroarbeitsplätze - Teil 1: Flächen für die Aufstellung und Benutzung von Büromöbeln.

Abstandsregelung anhand aktueller Vorgaben und Empfehlungen des Bundesministeriums für Gesundheit

Vorhandenes Mobiliar

Möbel in Sonderanfertigung. Preisabweichungen möglich!


notwendige Fläche Arbeitsplatz

Die in dieser Präsentation erarbeiteten Gedanken und Vorschläge sind geistiges Eigentum der Raumhaus GmbH und unterliegen den geltenden Urhebergesetzen. Die ganz- oder teilweise Vervielfältigung sowie Nachahmung oder Weitergabe an Dritte ist nicht gestattet. Vielen Dank.

Visualisierungen können vom Original abweichen.



Raumeindruck

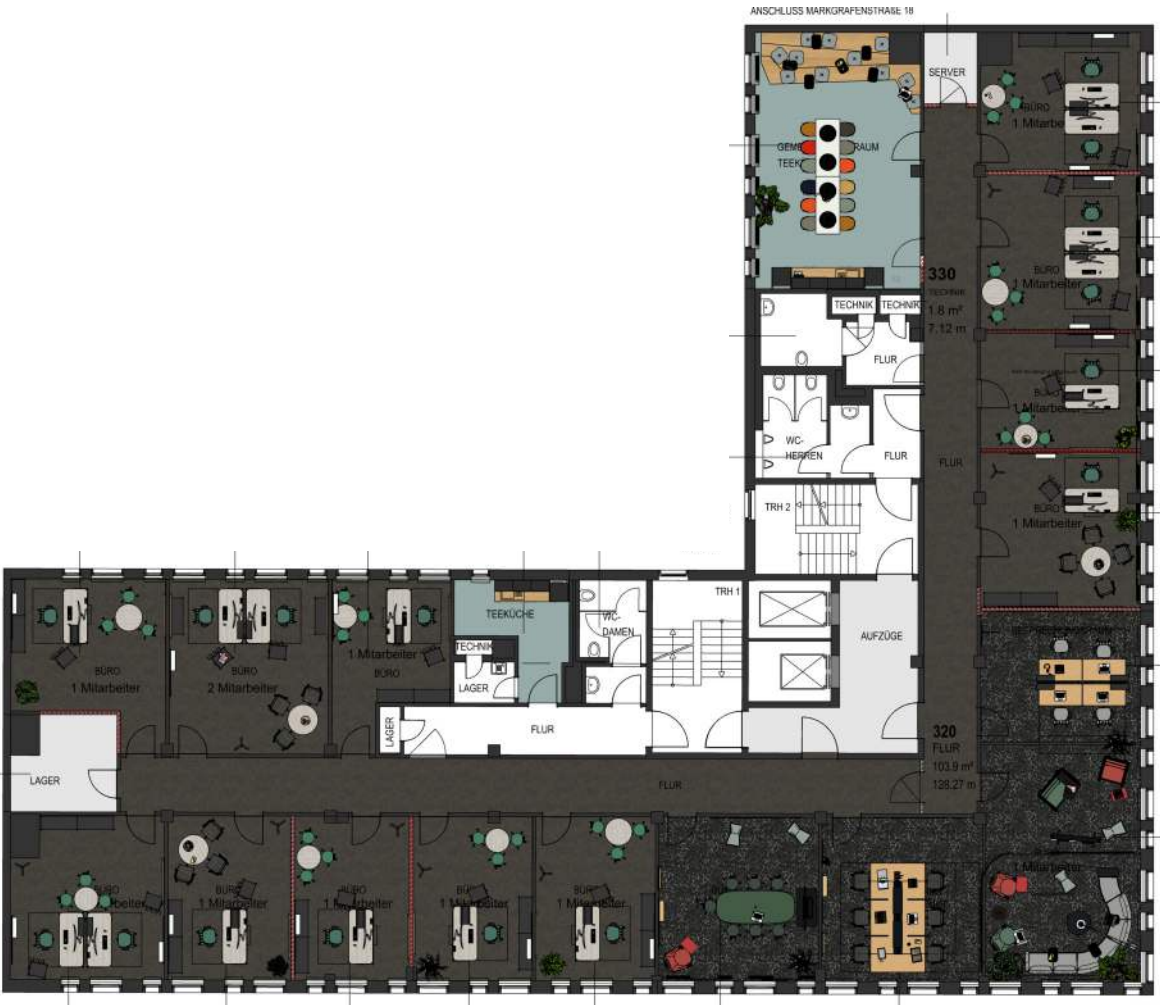

Grundriss I M 1:200



Gesamteindruck



Raumeindruck



Raumeindruck



Raumeindruck

Ideen für
Ihren Raum

HIH
 PROPERTY MANAGEMENT
 Kunde: HIH Property
 Projekt: Planung Muster für GWZ
 Zeichnung: 220311-HIH-GH-50G

Datum: 21.03.2022
 Planstand: 1. Entwurf
 Grundriss: 5.0G
 Maßstab: 1:250 | A2
 AD: GH
 Verfasser: HS


Raumhaus
 Alle Plandarstellungen unterliegen dem Urheberrecht der Raumhaus GmbH.



Gesamteindruck




Grundriss | M 1:200

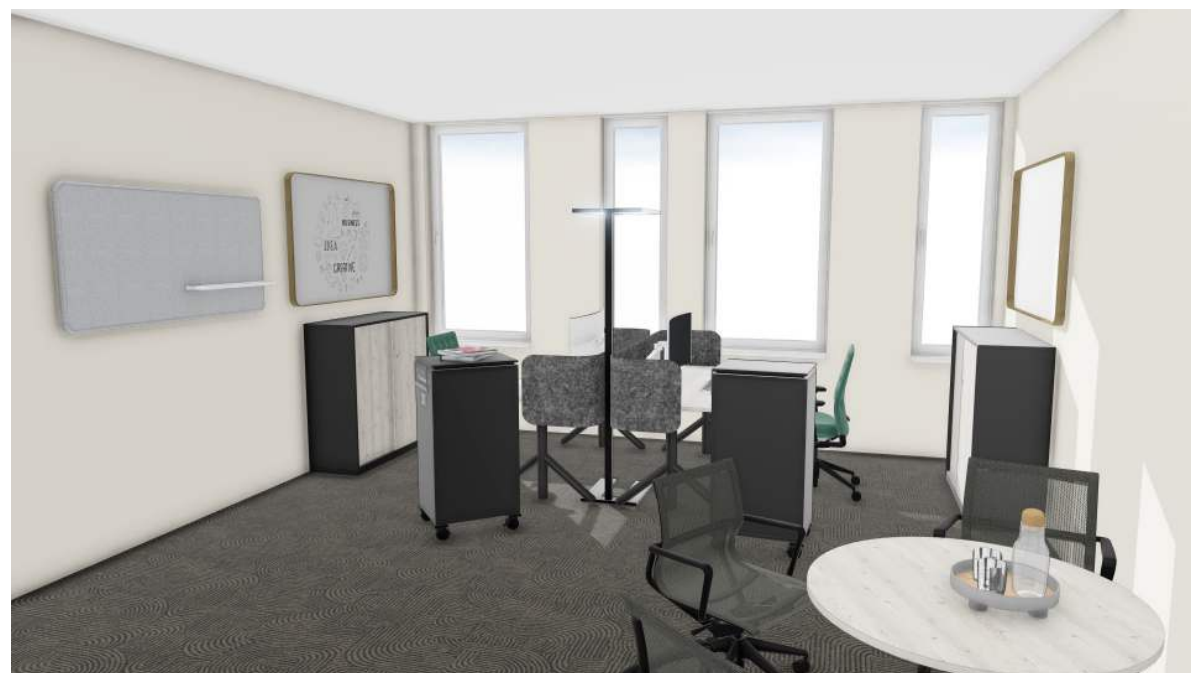

Raumeindruck



Raumeindruck

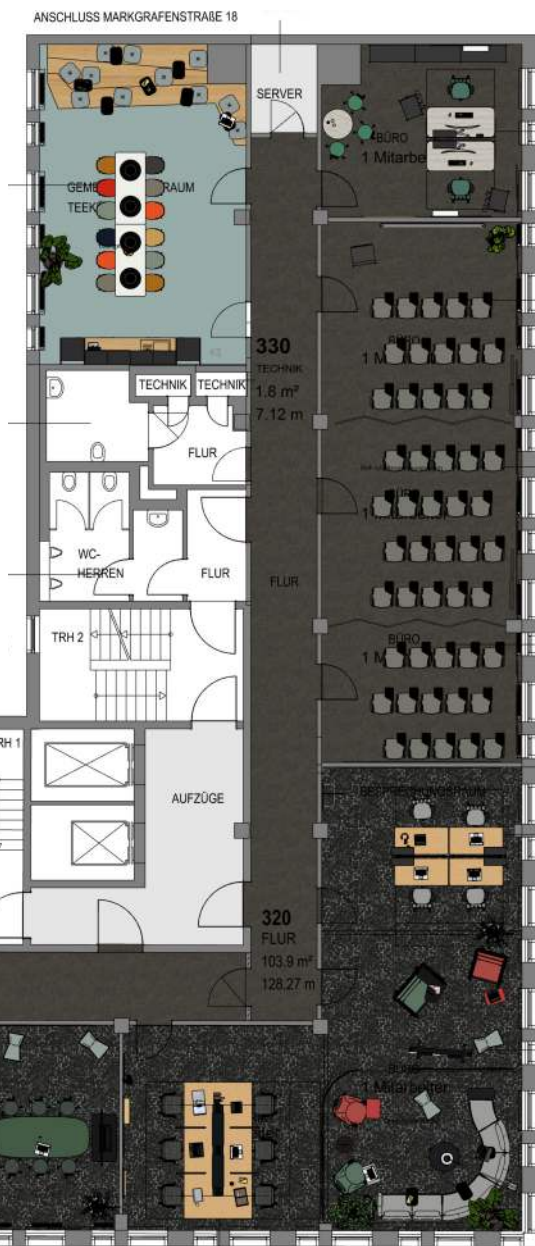

Gesamteindruck



Raumeindruck

LEGENDE

Diese Planung entspricht nicht den Anforderungen der DIN 4543-1 Büroarbeitsplätze - Teil 1: Flächen für die Aufstellung und Benutzung von Büromöbeln.

Abstandsregelung anhand aktueller Vorgaben und Empfehlungen des Bundes Ministeriums für Gesundheit

Vorhandenes Mobiliar

Möbel in Sonderanfertigung. Preisabweichungen möglich!

notwendige Fläche Arbeitsplatz

Die in dieser Präsentation erarbeiteten Gedanken und Vorschläge sind geistiges Eigentum der Raumhaus GmbH und unterliegen den geltenden Urheberrechten. Die ganz oder teilweise Vervielfältigung sowie Nachahmung oder Weitergabe an Dritte ist nicht gestattet. Vielen Dank.

Visualisierungen können vom Original abweichen.

Ideen für
Ihren Raum

Kunde: HIH Property
 Projekt: Planung Muster für GWZ
 Zeichnung: 220311-HIH-GH-50G

Datum: 21.03.2022
 Planstand: 1. Entwurf
 Grundriss: 5.0G
 Maßstab: 1:200 | A2
 AD: GH
 Verfasser: HS

Alle Plandarstellungen unterliegen dem Urheberrecht der Raumhaus GmbH.