

- Arbeitsplätze

Besprechung
- Verkehrswege

Teeküche
- Nebenräume/
Treppenhaus

Sanitär

- Vorhang


Glaselment
- Glastrennwand,
ein-/zweischalig

Glastür

Auftraggeber: Frau Orthen, HIH
Adresse: Sulzbacherstr 8,
90489 Nürnberg

Geschoss: 1. Obergeschoss

Plan-Nr.: BEL-OG1_18266_GR_260219
Maßstab: 1:150 / DIN A3
Datum: 19.02.26 / LB
Projekt-Nr.: 18266
Gesamtanzahl Arbeitsplätze: 31

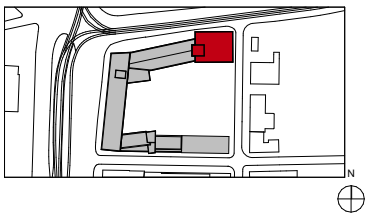


Zur Zeit der Erstellung lag keine gültige Genehmigung und kein gültiges Brandschutzkonzept vor.
Alle Maß- und Flächenangaben sind ca.-Angaben (netto) und vor Ort zu prüfen.
Die Planung beruht auf den uns vom AG übermittelten Unterlagen.
Der Grundriss enthält eine exemplarische Möblierung, Tischmaße 160x80cm.
Die dargestellte Belegung (max. Anzahl an Arbeitsplätzen) ist anhand des Brandschutzkonzeptes zu verifizieren.

Hinweise gem. den Technischen Regeln für Arbeitsstätten
Bitte beachten Sie, dass:

es sich bei diesem Raum um einen gefangenen Raum handelt, der bei einem dauerhaften Aufenthalt eine Sichtverbindung zum davorliegenden Bereich benötigt, um in Gefahrensituationen reagieren zu können.

Belegungskonzept

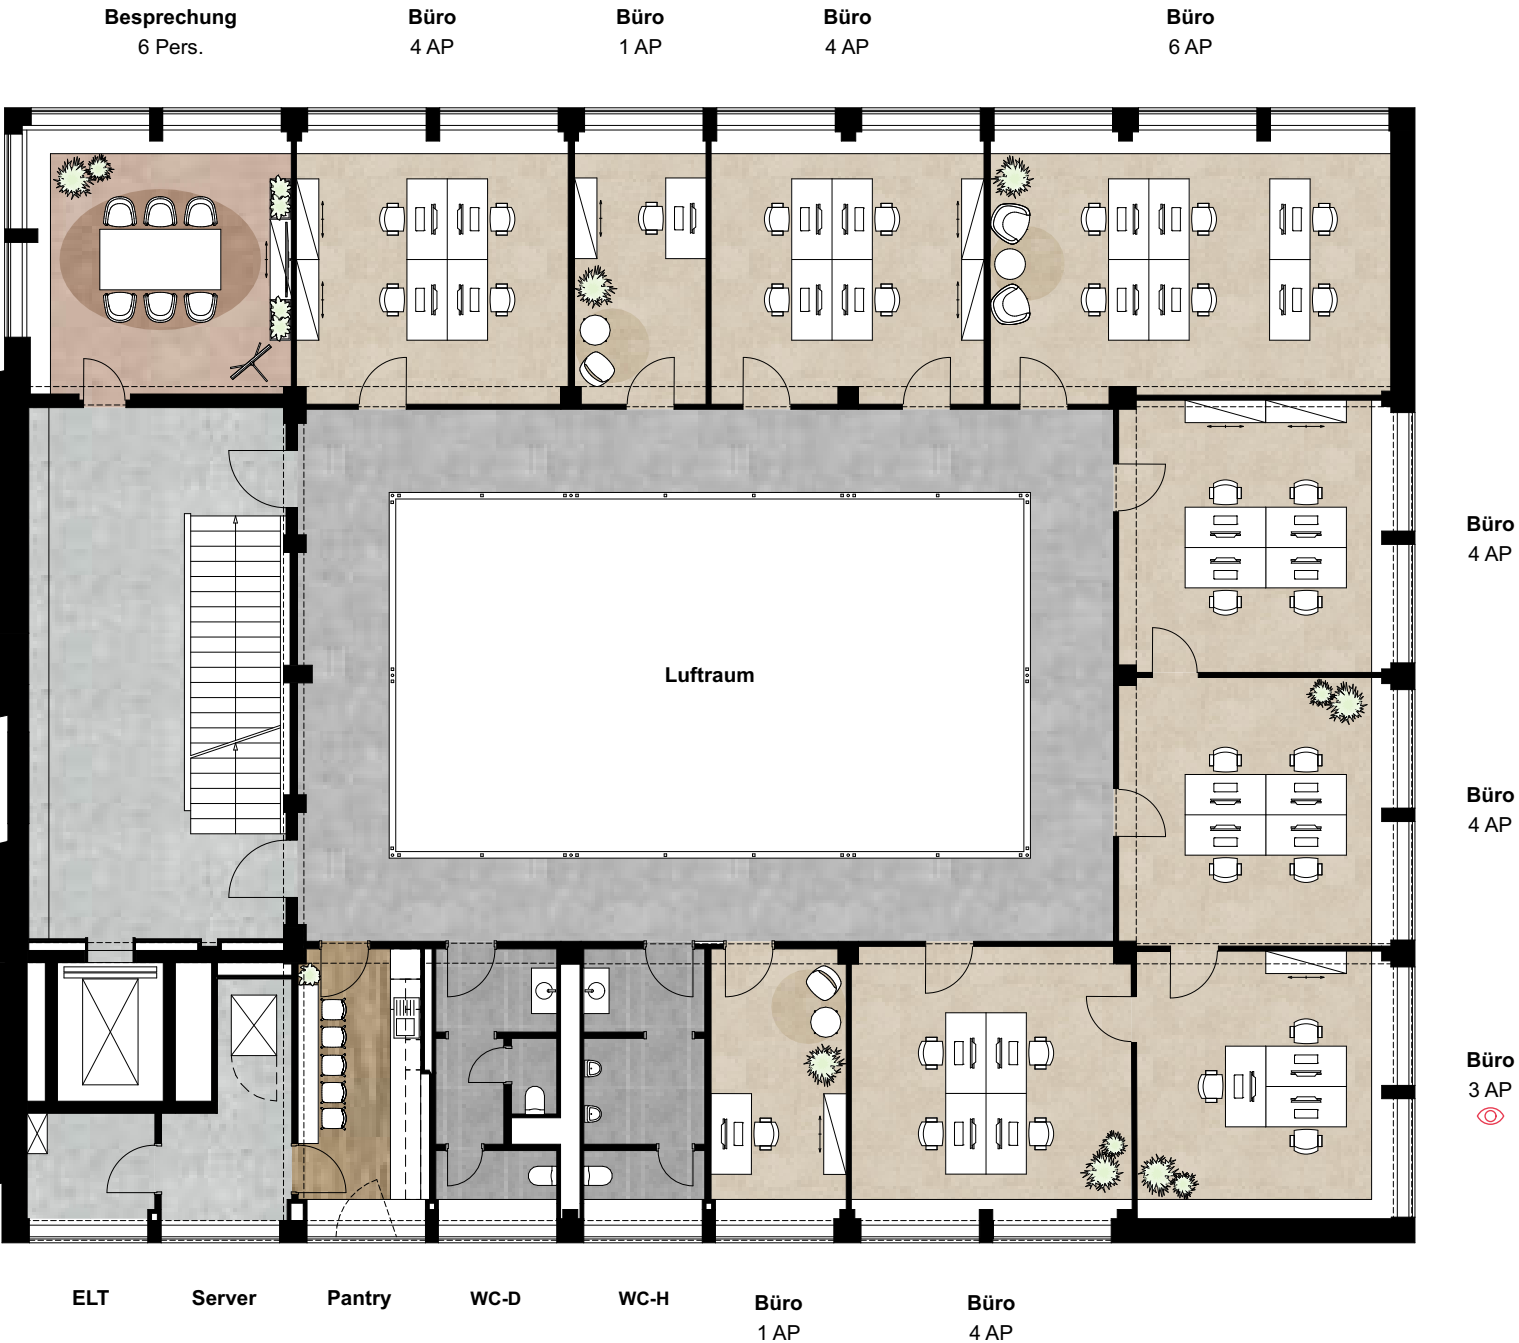

Büro
4 AP

Büro
4 AP

Büro
3 AP



0 2 4 6 8 10 m
1:150