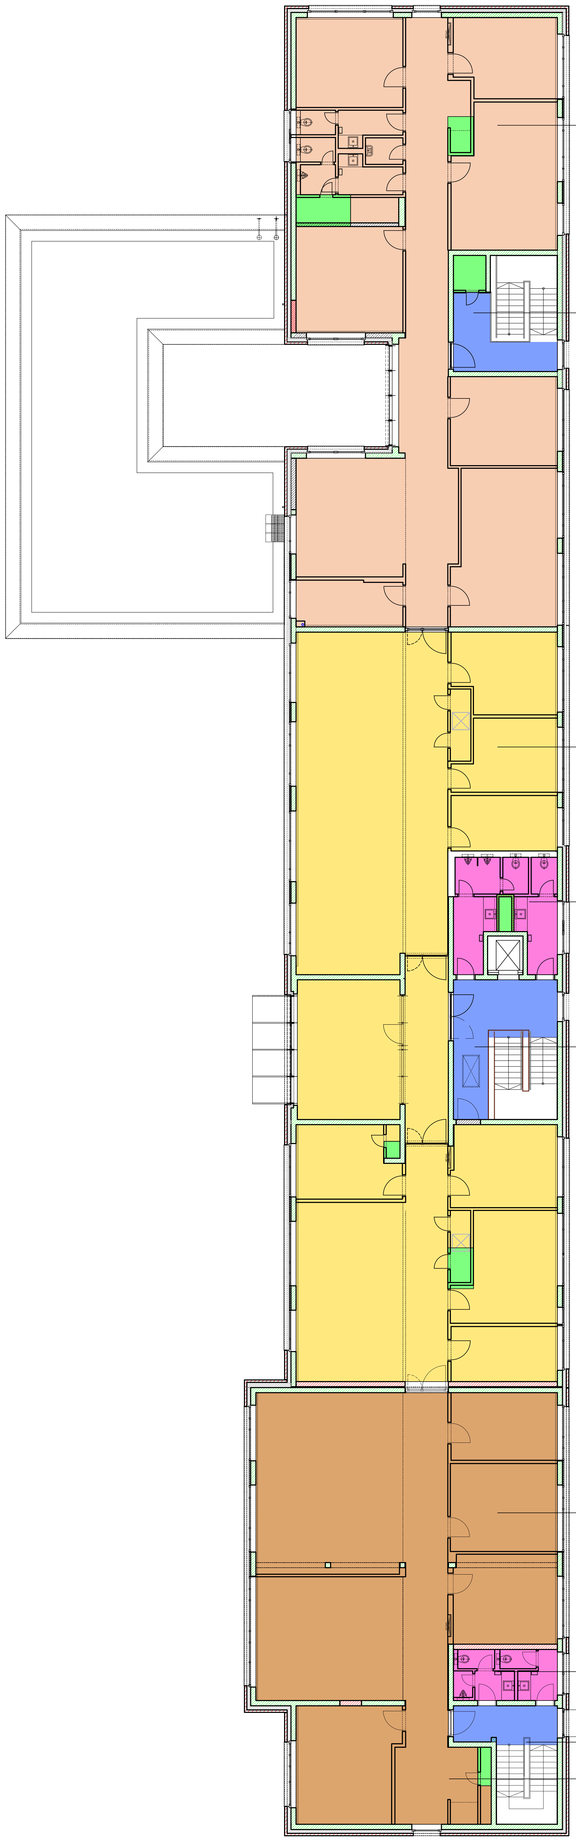

Legende

Verbinder
Mauerwerk
Sichtbeton
Stahlbetonfertigteil
Gipsestrich
Dämmung weich/ hart
-0.10 OK...
OK Rohdecke
OK Fertigfußboden
OKFF
OKRF
OK Fertigfußboden
OK Rohfußboden
Rbh
Bodenbelagsaufbau OKFF
bis OK Fertigestrich
Fsh
Hochpunkt
HP
Tiefpunkt
TP
Stahlbeton (Eisen liegend)
SB
Stahlgerüstständer
STG
Unterzug
UZ
Durchbruch
DF
Bodenablauf
BE
Dachablauf
DE
Raumhoch
RH
Türfutch
TH
Oberlicht
OL
Lichte Höhe
LH
Wand-Deckendurchbruch
WDDD
Heizkörp. Lüftung Sanitär Elektro
H.L.S.E
Sekurant
SEK
Motorventilantrieb
M
Tür mit Glasausschnitt
Lichtschalter
Rbm
Bodenbelagsaufbau OKFF
bis OK Fertigestrich
Bl
Blende
SS
Sonnenschutz
RR
Rolladenkasten
RD
Rohrdecke
UKD
Unterkante (Roh-Decke
UK
Abgehängte Decke
AD
Deckenhöhe
NA
Feuerbeständig
F90 T90
Feuerhemmend
F30 T30
Brandklasse
AB
Rauch-Wärme-Abzugsanlage
RWA
Wandscheibe
WS
Rauchschutztür
DS
Deckschleifputz
DP
Feststellanlage
FSA
Sekuranten Einzelanschlagpunkte
SCA-E
Sekuranten Horizontalseilsystem
SCA-H
Tür mit Gasfeder(1) und
Schließfolgeregler(2)
Türkennzeichnung
Anzeichnungen

Alle Maße sind am Bau zu prüfen! Unstimmigkeiten sind vor der Bauausführung mit dem Planverfasser zu klären! Für die Einhaltung der Maße haftet allein der Unternehmer! Angaben zu nach Leitungsmontage schließen!

Index	Ergänzungen/Änderungen	Gez./Gepr.	Datum
a			
b			
c			
d			
e			
f			

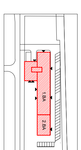

EG = ± 0,00 = 68,39 üNN

Bauherr
Planer
Datum: 22.11.2022
Gez.: jumw
Gepr.:
Maßstab: 1:100
Plan-Nr.: Plan-G1.2gm
Grundriss
2.Obergeschoss
Flächenermittlung nach gif
Ostercappeln, den
Ostercappeln, den
Bauherr
Planer
Stufe: Genehmigungsplanung
Leistungsbezeichnung: 110/562, KS, G, 300, 000 Ausg.
Index:
Status: Ausführungsplanung - Architektur 1.BA/2.BA
Projektnummer: G31
Abzeichnung: 40
Bauvorhaben: 20111 0 165
Bürogebäude Scharnhorst-Kaserne
49076 Osnabrück, Sedanstrasse
Bauherr: pbr Planungsbüro Rohling AG
Rheiner Landstrasse 9
49078 Osnabrück

pbr Planungsbüro Rohling AG
Architekten und Ingenieure
Heinrich-Lanzmann-Straße 9
49565 Bramsche
Telefon: (05161) 94 10-0
Telefax: (05161) 94 10-94
E-Mail: info@pbr.de
Internet: www.pbr.de