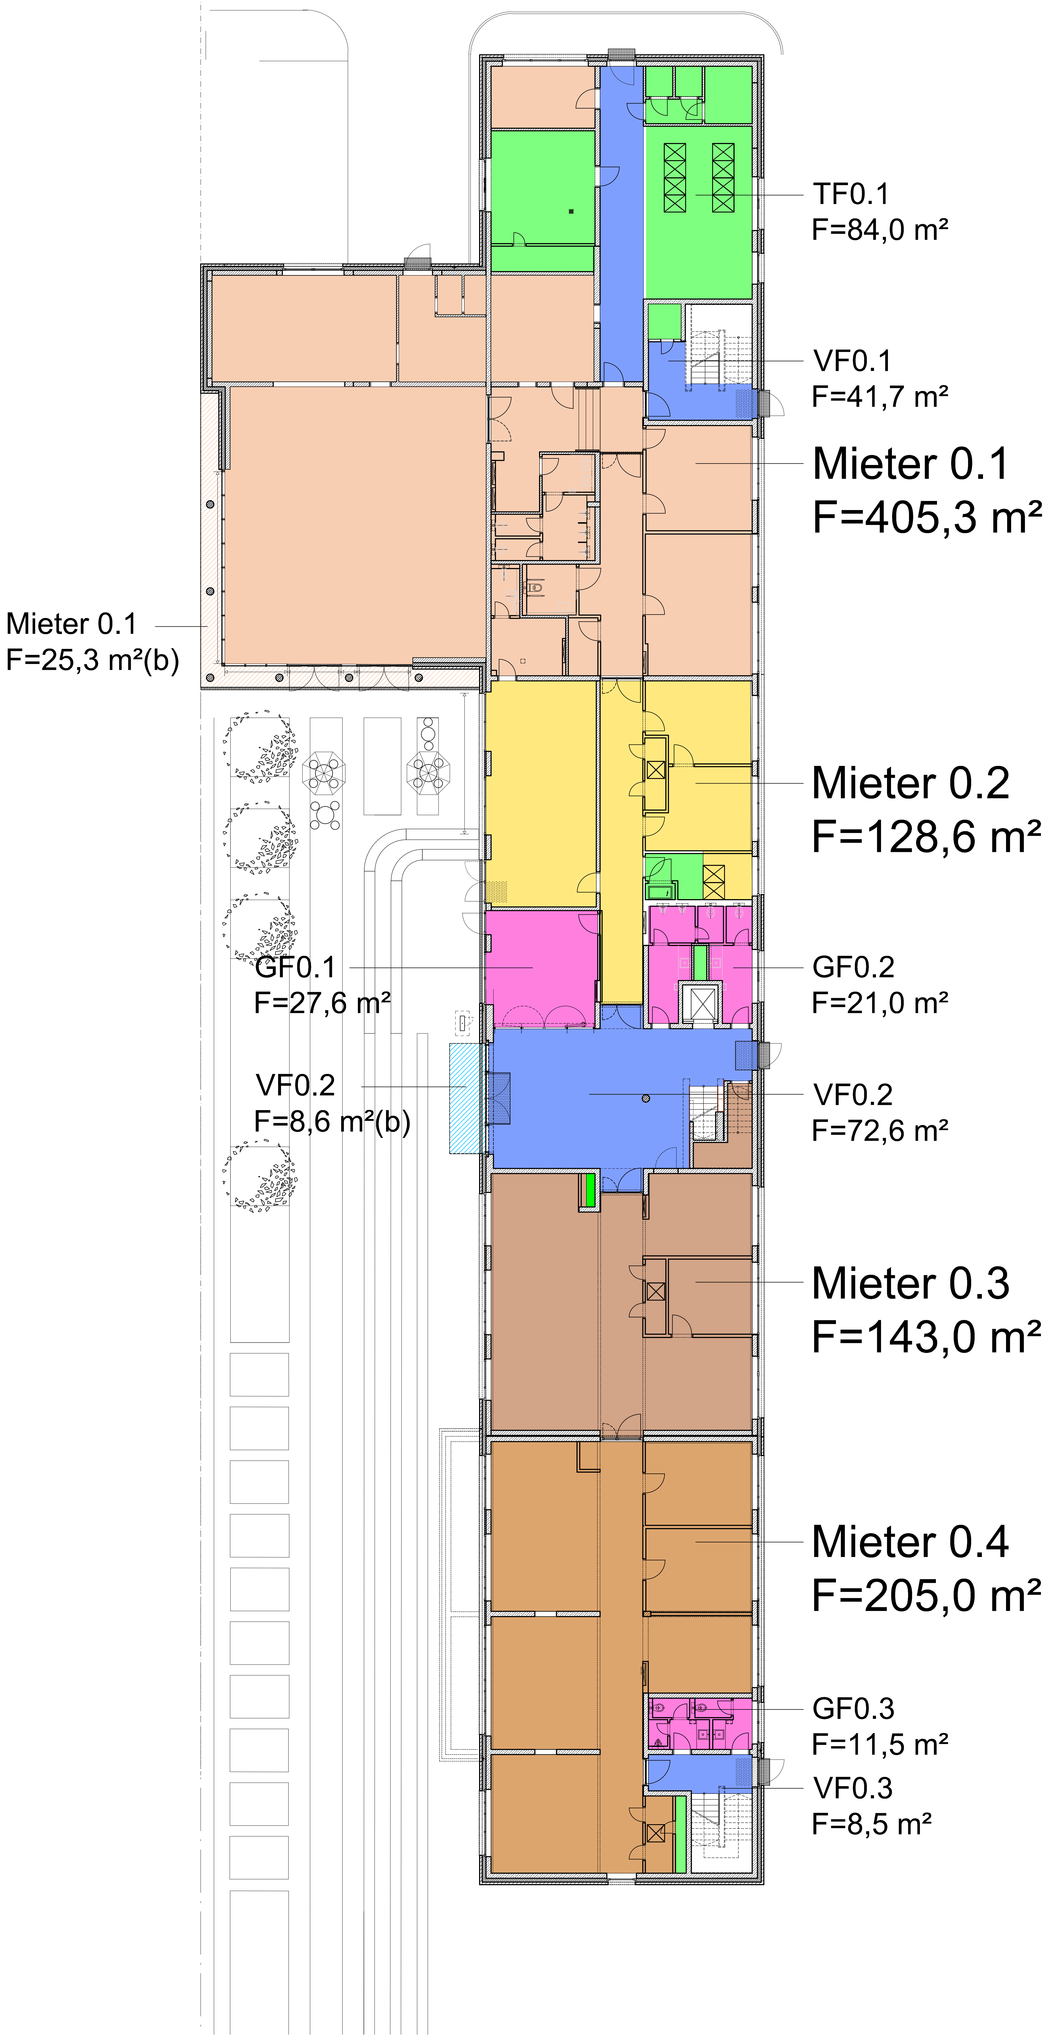

Legende

Verbender
Mauerwerk
Stahlbeton
Stahlbetonriegel
Gipskarton
Dämmung weich/ hart
-0.10 OK...
OK Rohbau bis OK Fertigfußboden
OKFF OKRF
OK Fertigfußboden OK Rohfußboden
2.5%
Rundfüße von OKFF bis UK abgh. Decke
±0.00 OK...
OK Fertigfußboden Schnittdarstellung
Raum-Nr. Raumbezeichnung
Turm. mit Artdordnung
Bodenabläufe von OKFF bis OK Fertigfußboden
Blende
Sonnenschutz
Rolladenkasten
Rohrdecke
Unterkante Rohr-Decke
Lichtschacht
Abgehängte Decke
Feuerbeständig
Brandklasse
Rauch-Wärme-Abzugsanlage
Dachschiebetüranlage, Tür
Feststellanlage
Sekundäres Einzelbrandschutzsystem
Sekundäres Horizontalbetriebssystem
Tür mit Gasaustritt
Tür mit Gasaustritt (1) und Stolperschwelle (2)
Urinhandlen
Anderungen

Alle Maße sind am Bau zu prüfen! Unstimmigkeiten sind vor der Bauausführung mit dem Planverfasser zu klären! Für die Einhaltung der Maße haftet allein der Unternehmer! Angaben zu Leitungsführungen und Schlitzen/Durchbrüchen sind nach Leitungsmontage zu ermitteln! Installations- und Schlitzpläne erst nach Leitungsmontage schließen!

Index	Ergänzungen/Änderungen	Gez./Gepr.	Datum
a			
b			
c			
d			
e			
f			

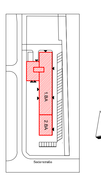

EG = ± 0,00 = 68,39 üNN

Bauherr
pbr Planungsbüro Rohling AG
Rheiner Landstrasse 9
49078 Osnabrück

Bauvorhaben
20111 0 165
Bürogebäude Scharnhorst-Kaserne
49076 Osnabrück, Sedanstrasse

Status
Ausführungsplanung - Architektur 1.BA/2.BA

Planinhalt
Grundriss
Erdgeschoss
Flächenermittlung nach gif

Maßstab 1:100
Planr-G1.zgm

Gez.: jumw
Datum 22.11.2022
Gepr.

Planer
Osnabrück, den

Bauherr
Osnabrück, den

Abzeichnung 40
Planr-Nr.
Bauabschnitt 1100/95, KS: 0, 300, 000 Abg.
Lorentzkonstruktion Ind.

pbr Planungsbüro Rohling AG
Architekten und Ingenieure

Hoyerhof Lamstrasse 9
49090 Osnabrück
Telefon (0541) 94 10 0
Telefax (0541) 94 10 340
E-Mail info@pbr.de
Internet www.pbr.de