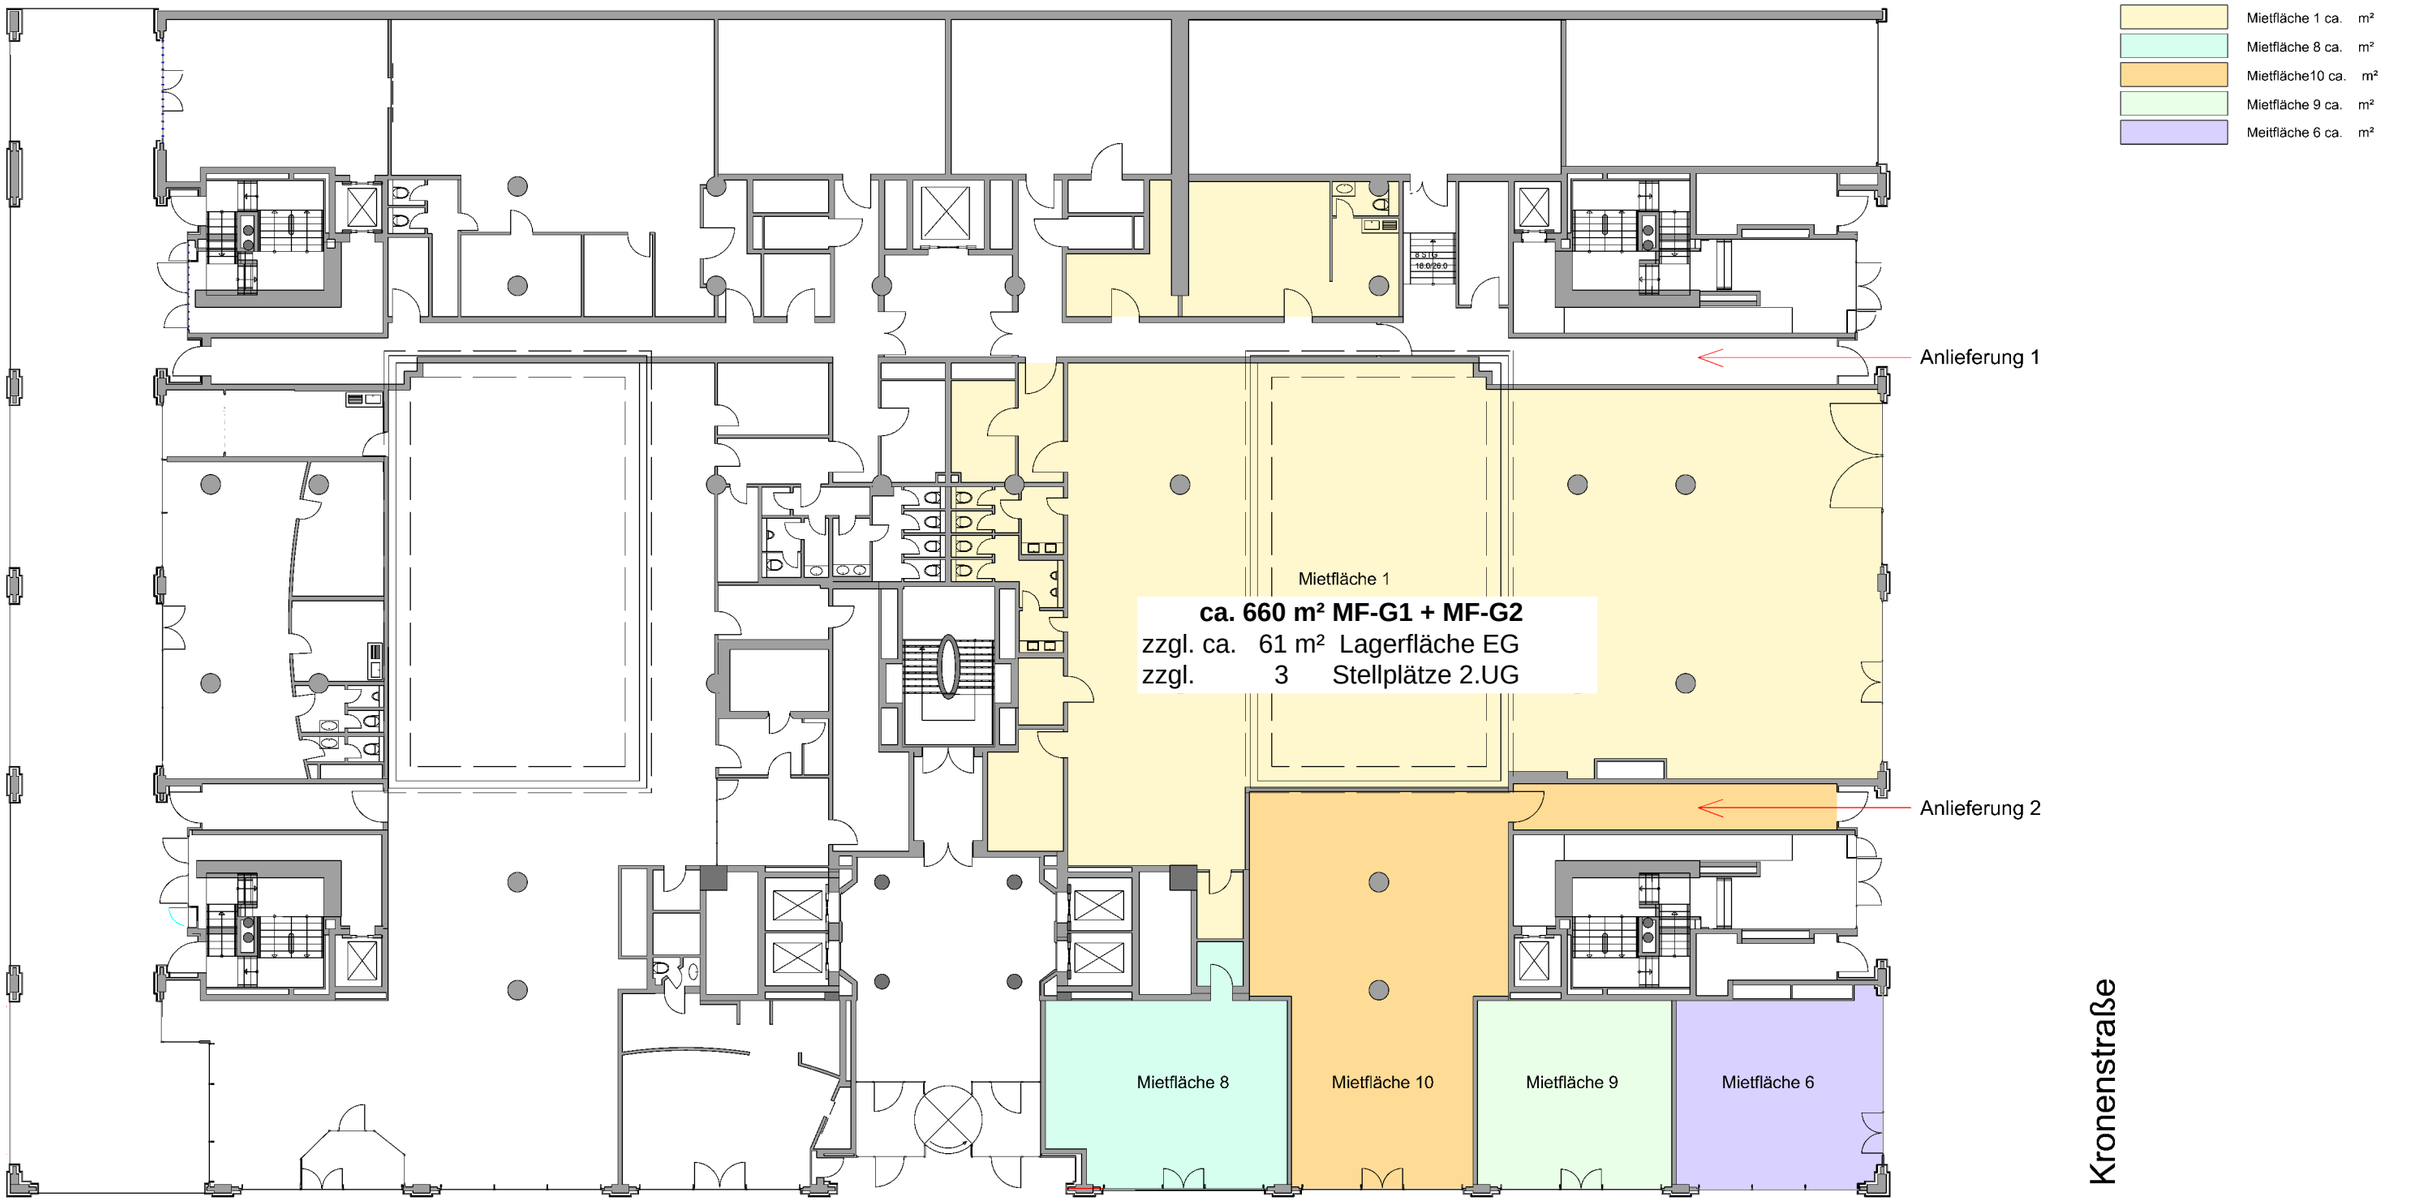

MF 8 ca. 87 m² MF-G1 + MF-G2
zzgl. ca. 46 m² Lagerfläche 1.UG
zzgl. 2 Stellplätze 2.UG

MF 9 ca. 68 m² MF-G1 + MF-G2
zzgl. ca. 23 m² Lagerfläche 1.UG
zzgl. 1 Stellplatz 2.UG

MF 6 ca. 72 m² MF-G1 + MF-G2
zzgl. ca. 33 m² Lagerfläche 1.UG
zzgl. 1 Stellplatz 2.UG

MF 10 ca. 185 m² MF-G1 + MF-G2
zzgl. ca. 39 m² Lagerfläche 1.UG
zzgl. 2 Stellplätze 2.UG

Flächennutzung EG Nord V3

Projekt Nr.: 000 | Maßstab: 1:250 | **Stand: 11.03.2015**

Generalplaner
ARCERS Architects + Engineers GmbH
Lübecker Straße 91 - 39124 Magdeburg
Tel.: 0391-544199-0 Fax 0391-544199-5
Web: www.arcers.de - E-Mail: info@arcers.de

ARCERS Architects + Engineers