


Unter den Linden

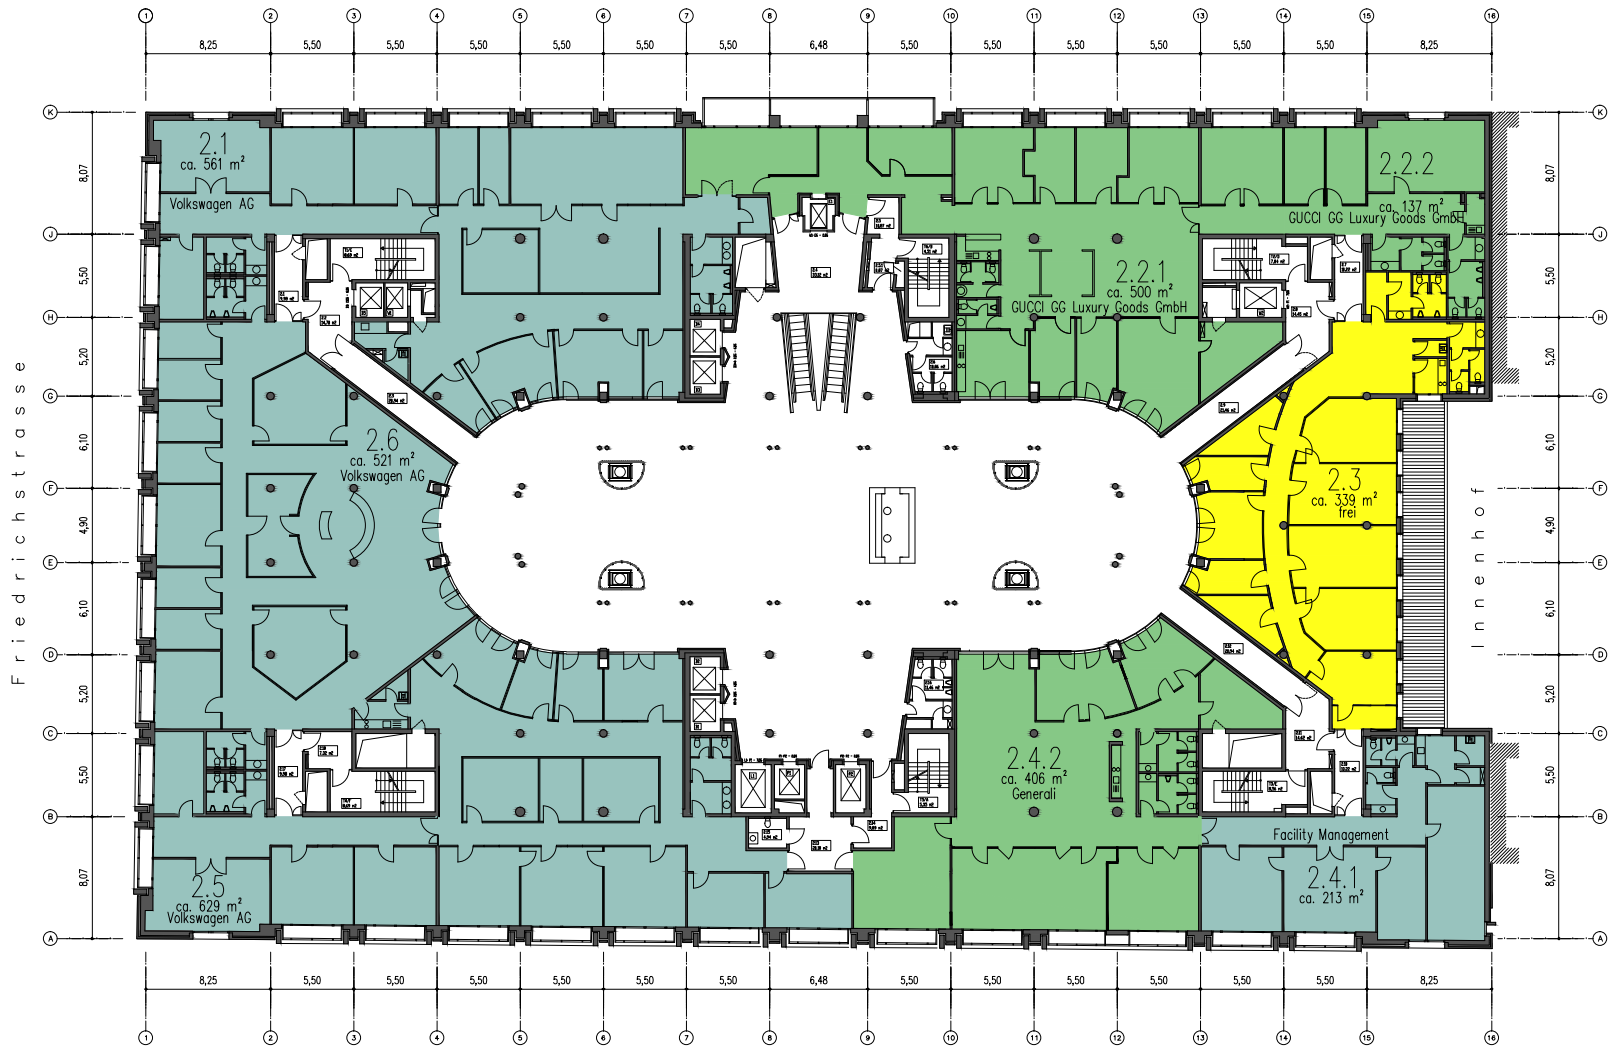

Dieses Dokument ist ein Arbeitsergebnis von Architektur Büro Seifarth, Holländerstraße 116, 13407 Berlin, Deutschland. ABS beansprucht daran sämtliche Urheberrechte. Jegliche Verwertung, Vervielfältigung, Aufnahme in Datenbanken, Wiedergabe und sonstige Nutzung in jeglicher Form ist ohne die vorherige schriftliche Zustimmung von ABS nicht gestattet. Die Inhalte dürfen nicht für andere als die vom ABS schriftlich genehmigten Zwecke genutzt werden. Alle Angaben sind unverbindlich und freibleibend. Fehler, Irrtümer und Änderungen vorbehalten.

Rosmarinstrasse

OBJEKT:	LINDENCORSO	Unter den Linden 21	D-10117 Berlin
BAUHERR:	Gentum Immobilien Kapitalverwaltungsgesellschaft mbH	handelnd für das Sondervermögen Gentum Nr. 2	Dornbusch 4, 20095 Hamburg
MASSNAHME:	2. Obergeschoss	Übersichtsplan	Flächenangaben nach gif-Richtlinie
DATUM:	07. September 2016	/ M 1:500 in A4	

vermietet
 frei

BEARBEITUNG


 Fon.: 030-46 79 78 90
 Fax.: 030-46 79 78 99
 info@ab-cs.de www.ab-cs.de
ARCHITEKTUR
BÜRO SEIFARTH

Holländerstraße 116
13407 Berlin

1|6|1|0|-|L|I|C|O|9|+|2|-|M|B|-|0|1|-