


Diese dargestellte Planung ist zwischen Vermieter und Mieter abgestimmt. Der Vermieter wird auf dieser Basis die Tektur zur Baugenehmigung einholen.

Die lose Möblierung ist beispielhaft und Mieterleistung.


East Side Office - BT 3  
 Mühlentstr. 39, Berlin-Friedrichshain  
 Farbige Darstellung Mietbereiche  
 Untergeschoss  
 Stand 16.05.2017

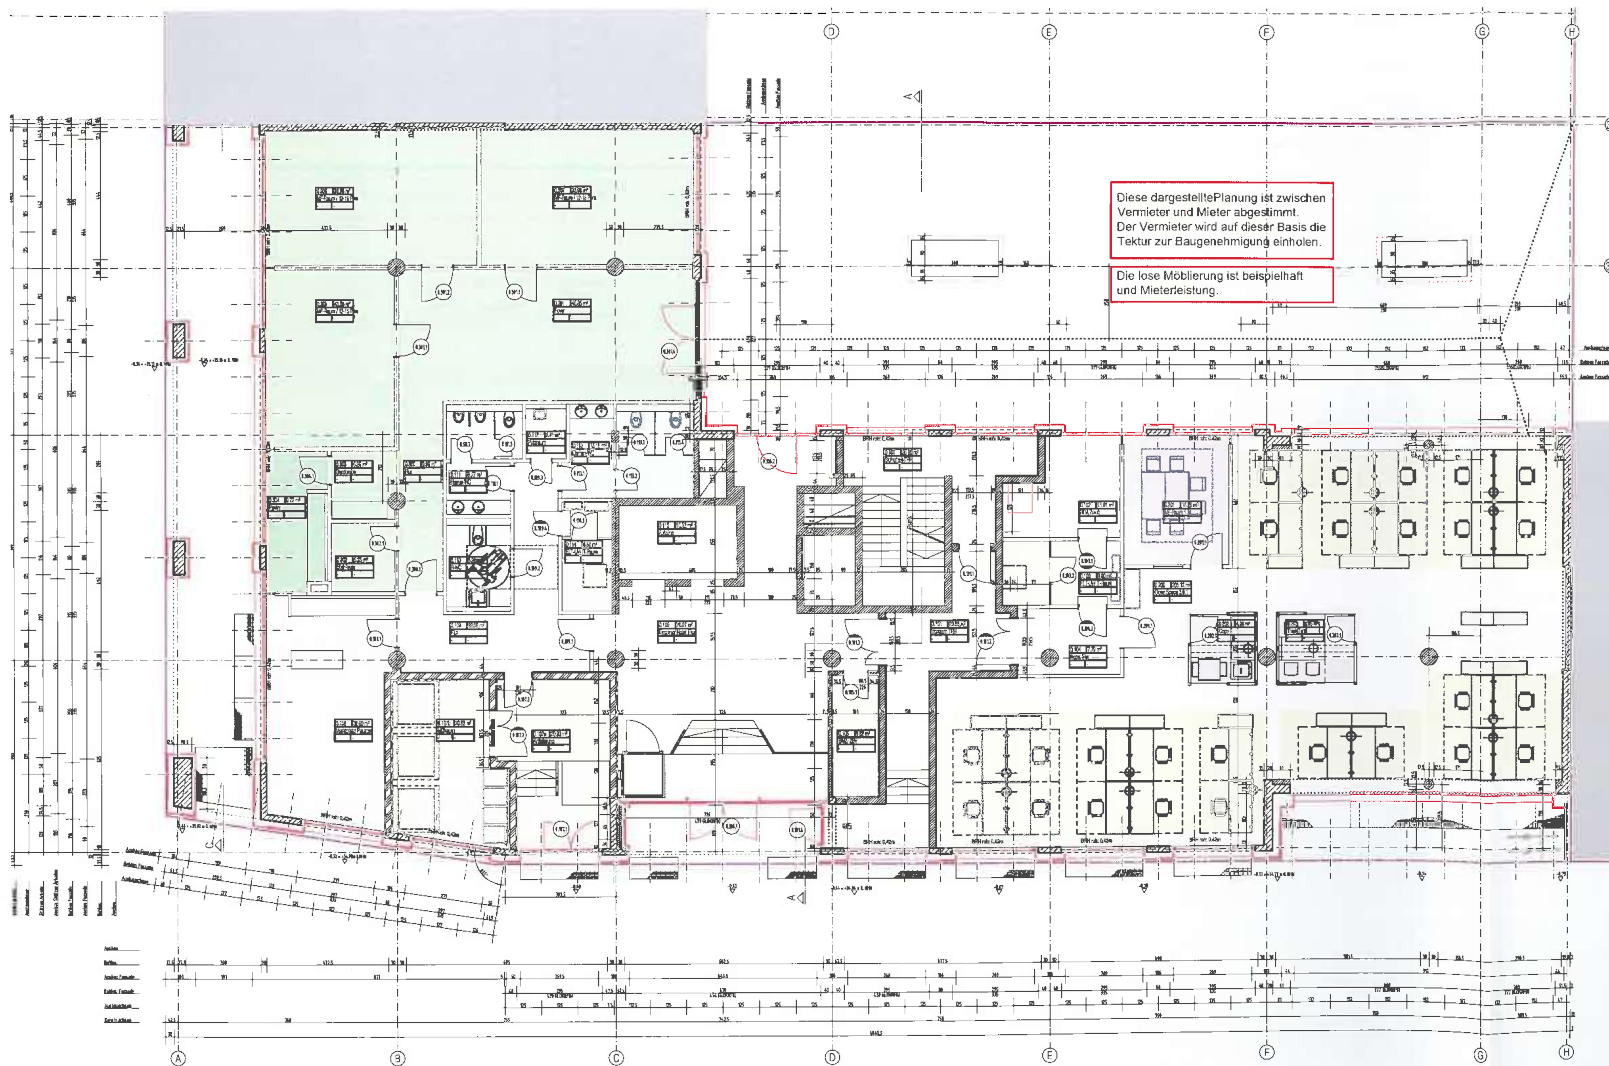

Diese dargestellte Planung ist zwischen Vermieter und Mieter abgestimmt. Der Vermieter wird auf dieser Basis die Tektur zur Baugenehmigung einholen.

Die lose Möblierung ist beispielhaft und Mieterleistung.

East Side Office - BT 3  
 Mühlenstr. 39, Berlin-Friedrichshain  
 Farbige Darstellung Mietbereiche  
 Erdgeschoss  
 Stand 16.05.2017

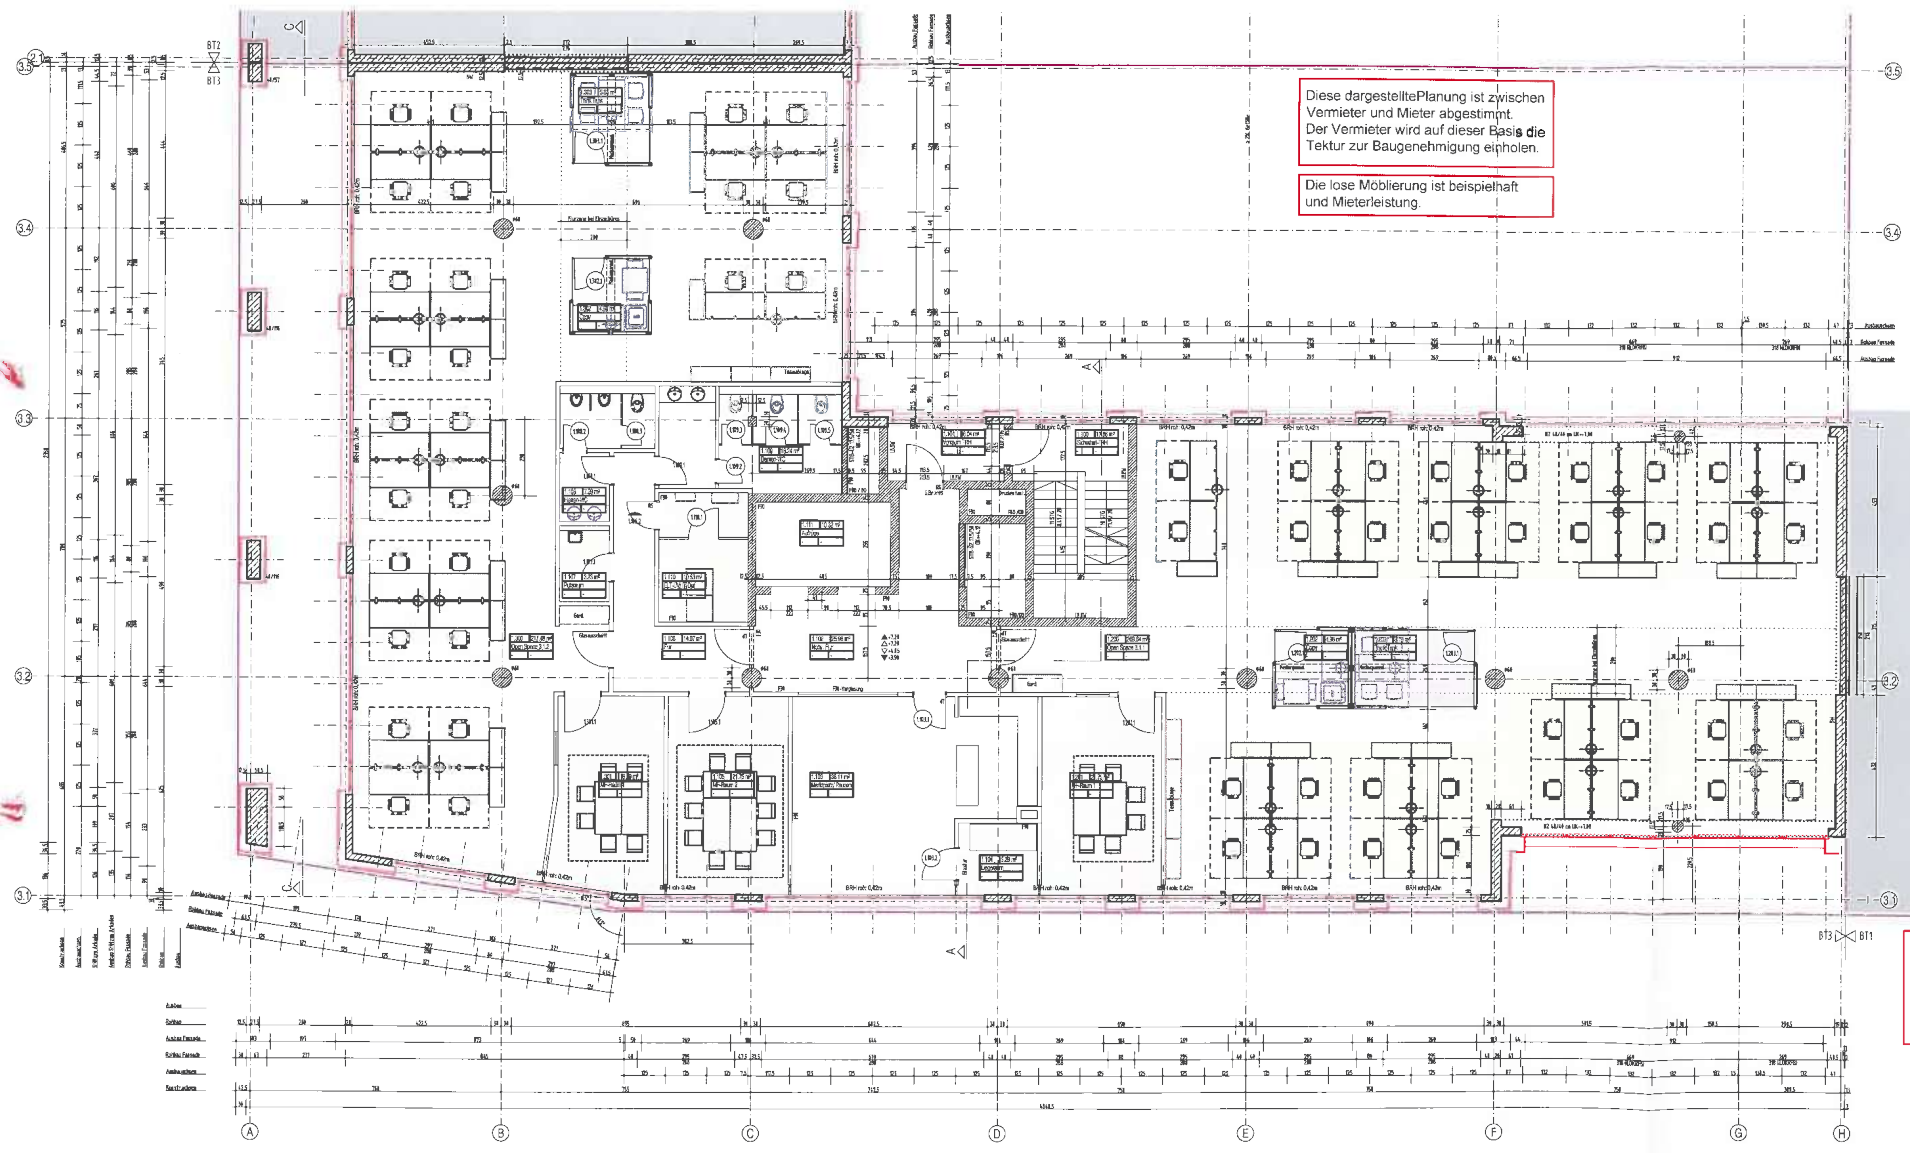


Diese dargestellte Planung ist zwischen Vermieter und Mieter abgestimmt. Der Vermieter wird auf dieser Basis die Tektur zur Baugenehmigung einholen.

Die lose Möblierung ist beispielhaft und Mieterleistung.

East Side Office - BT 3  
 Mühlenstr. 39, Berlin-Friedrichshain  
 Farbige Darstellung Mietbereiche  
 1. Obergeschoss  
 Stand 16.05.2017

Bezeichnung	Symbol	Maß
Bühnen	[Symbol]	100
Achtal-Furnier	[Symbol]	100
Einbaufurnier	[Symbol]	100
Alu-Verkleidung	[Symbol]	100
Stahl-Verkleidung	[Symbol]	100

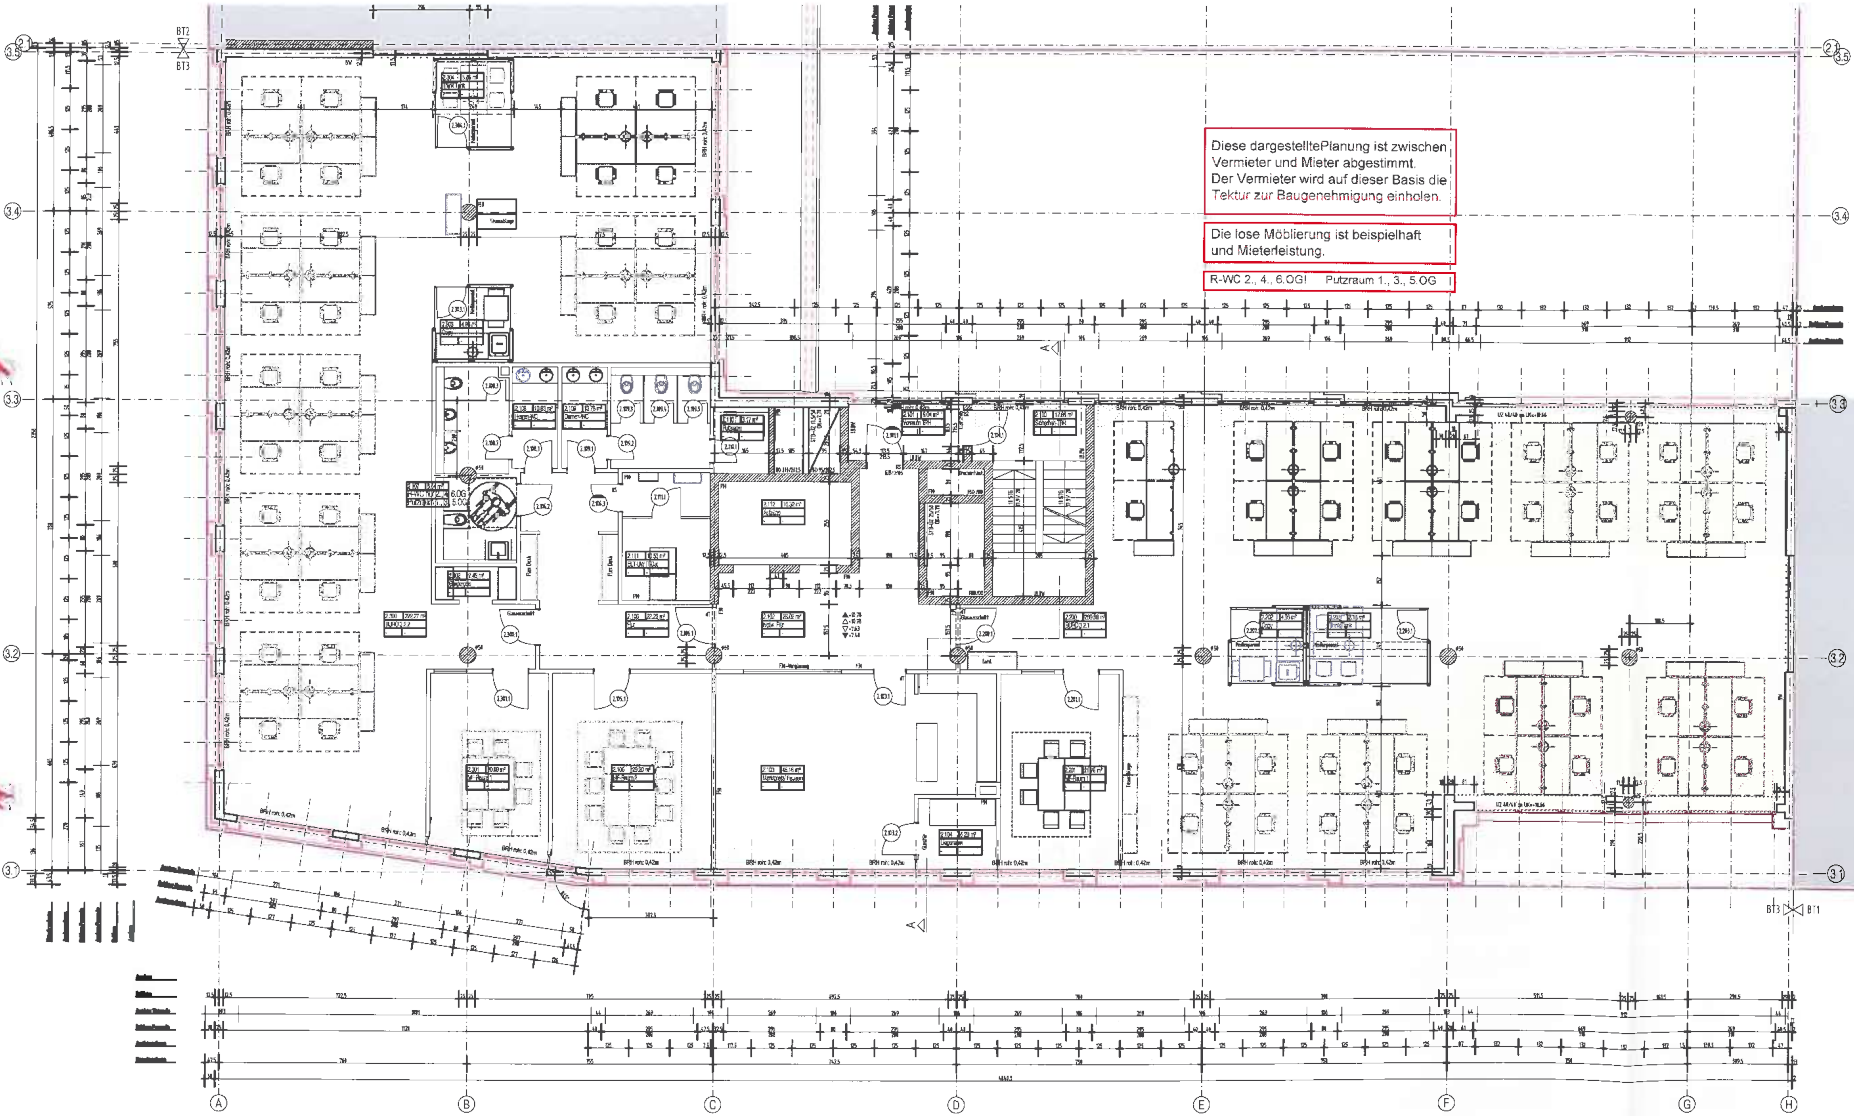

Diese dargestellte Planung ist zwischen Vermieter und Mieter abgestimmt. Der Vermieter wird auf dieser Basis die Tektur zur Baugenehmigung einholen.

Die lose Möblierung ist beispielhaft und Mieterleistung.

R-WC 2, 4, 6, OGI Putzraum 1, 3, 5, OGI

East Side Office - BT 3  
 Mühlenstr. 39, Berlin-Friedrichshain  
 Farbige Darstellung Mietbereiche  
 2.-6. OG  
 Stand 16.05.2017