

Legende Flächenarten nach gif (2017)

Mietfläche MFG-1 exklusive Nutzung

- NUF - Nutzungsfläche
- TF - Technikfläche
- VF - Verkehrsfläche


Mietfläche MFG-2 gemeinschaftliche Nutzung

- NUF - Nutzungsfläche
- VF - Verkehrsfläche

keine Mietfläche MFG-0

- NUF - Nutzungsfläche
- VF - Verkehrsfläche
- TF - Technikfläche
- KGF - Konstruktionsgrundfläche

- Flächentyp für Mietflächen
- a: = keine räumliche Nutzungseinschränkung
 - b: = überdeckt, jedoch nicht allseitig umschlossen
 - c: = nicht überdeckt
 - d: = Raumhöhe unter 1,50m

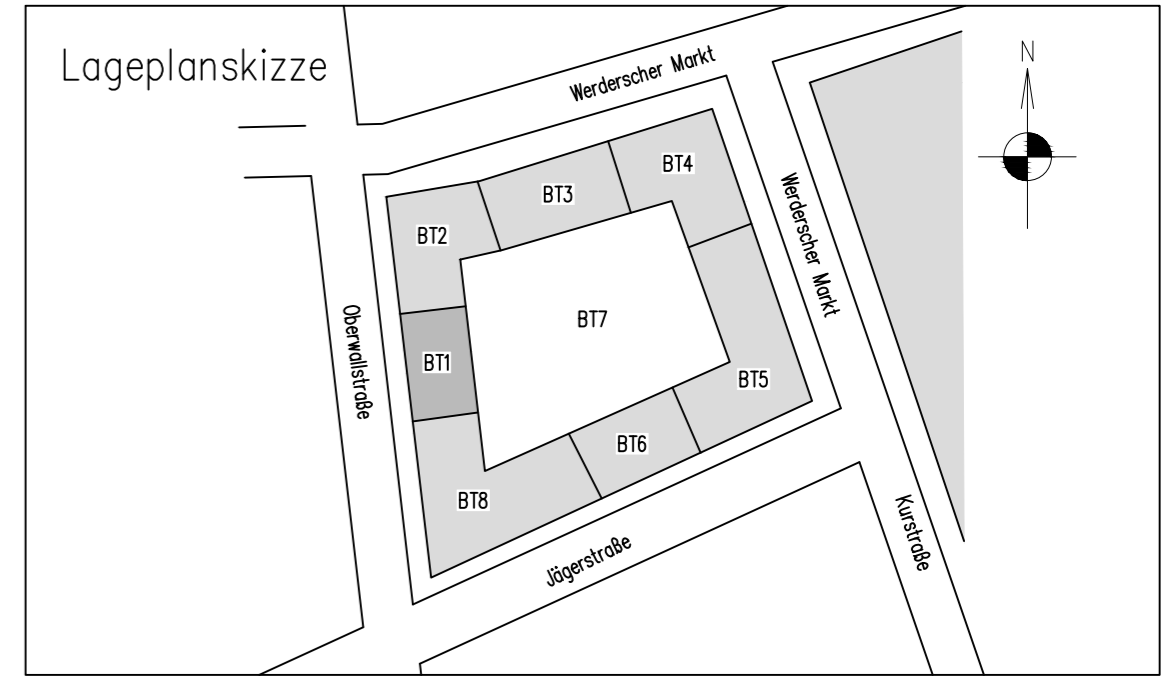

| | | |
|------------|-------------------------------------|------------------|
| Phase | FM-Flächenplan | |
| Gebäude | Bürogebäude | |
| Ort/Straße | 10117 Berlin, Oberwallstr. 24 (BT1) | |
| Planinhalt | 1.Obergeschoss | |
| Maßstab | 1:100/A2 | Datum 21.04.2021 |
| Objekt-Nr. | Plan-Nr. | |

www.1000hands.com
Aufmaß - CAD-Service - Flächen