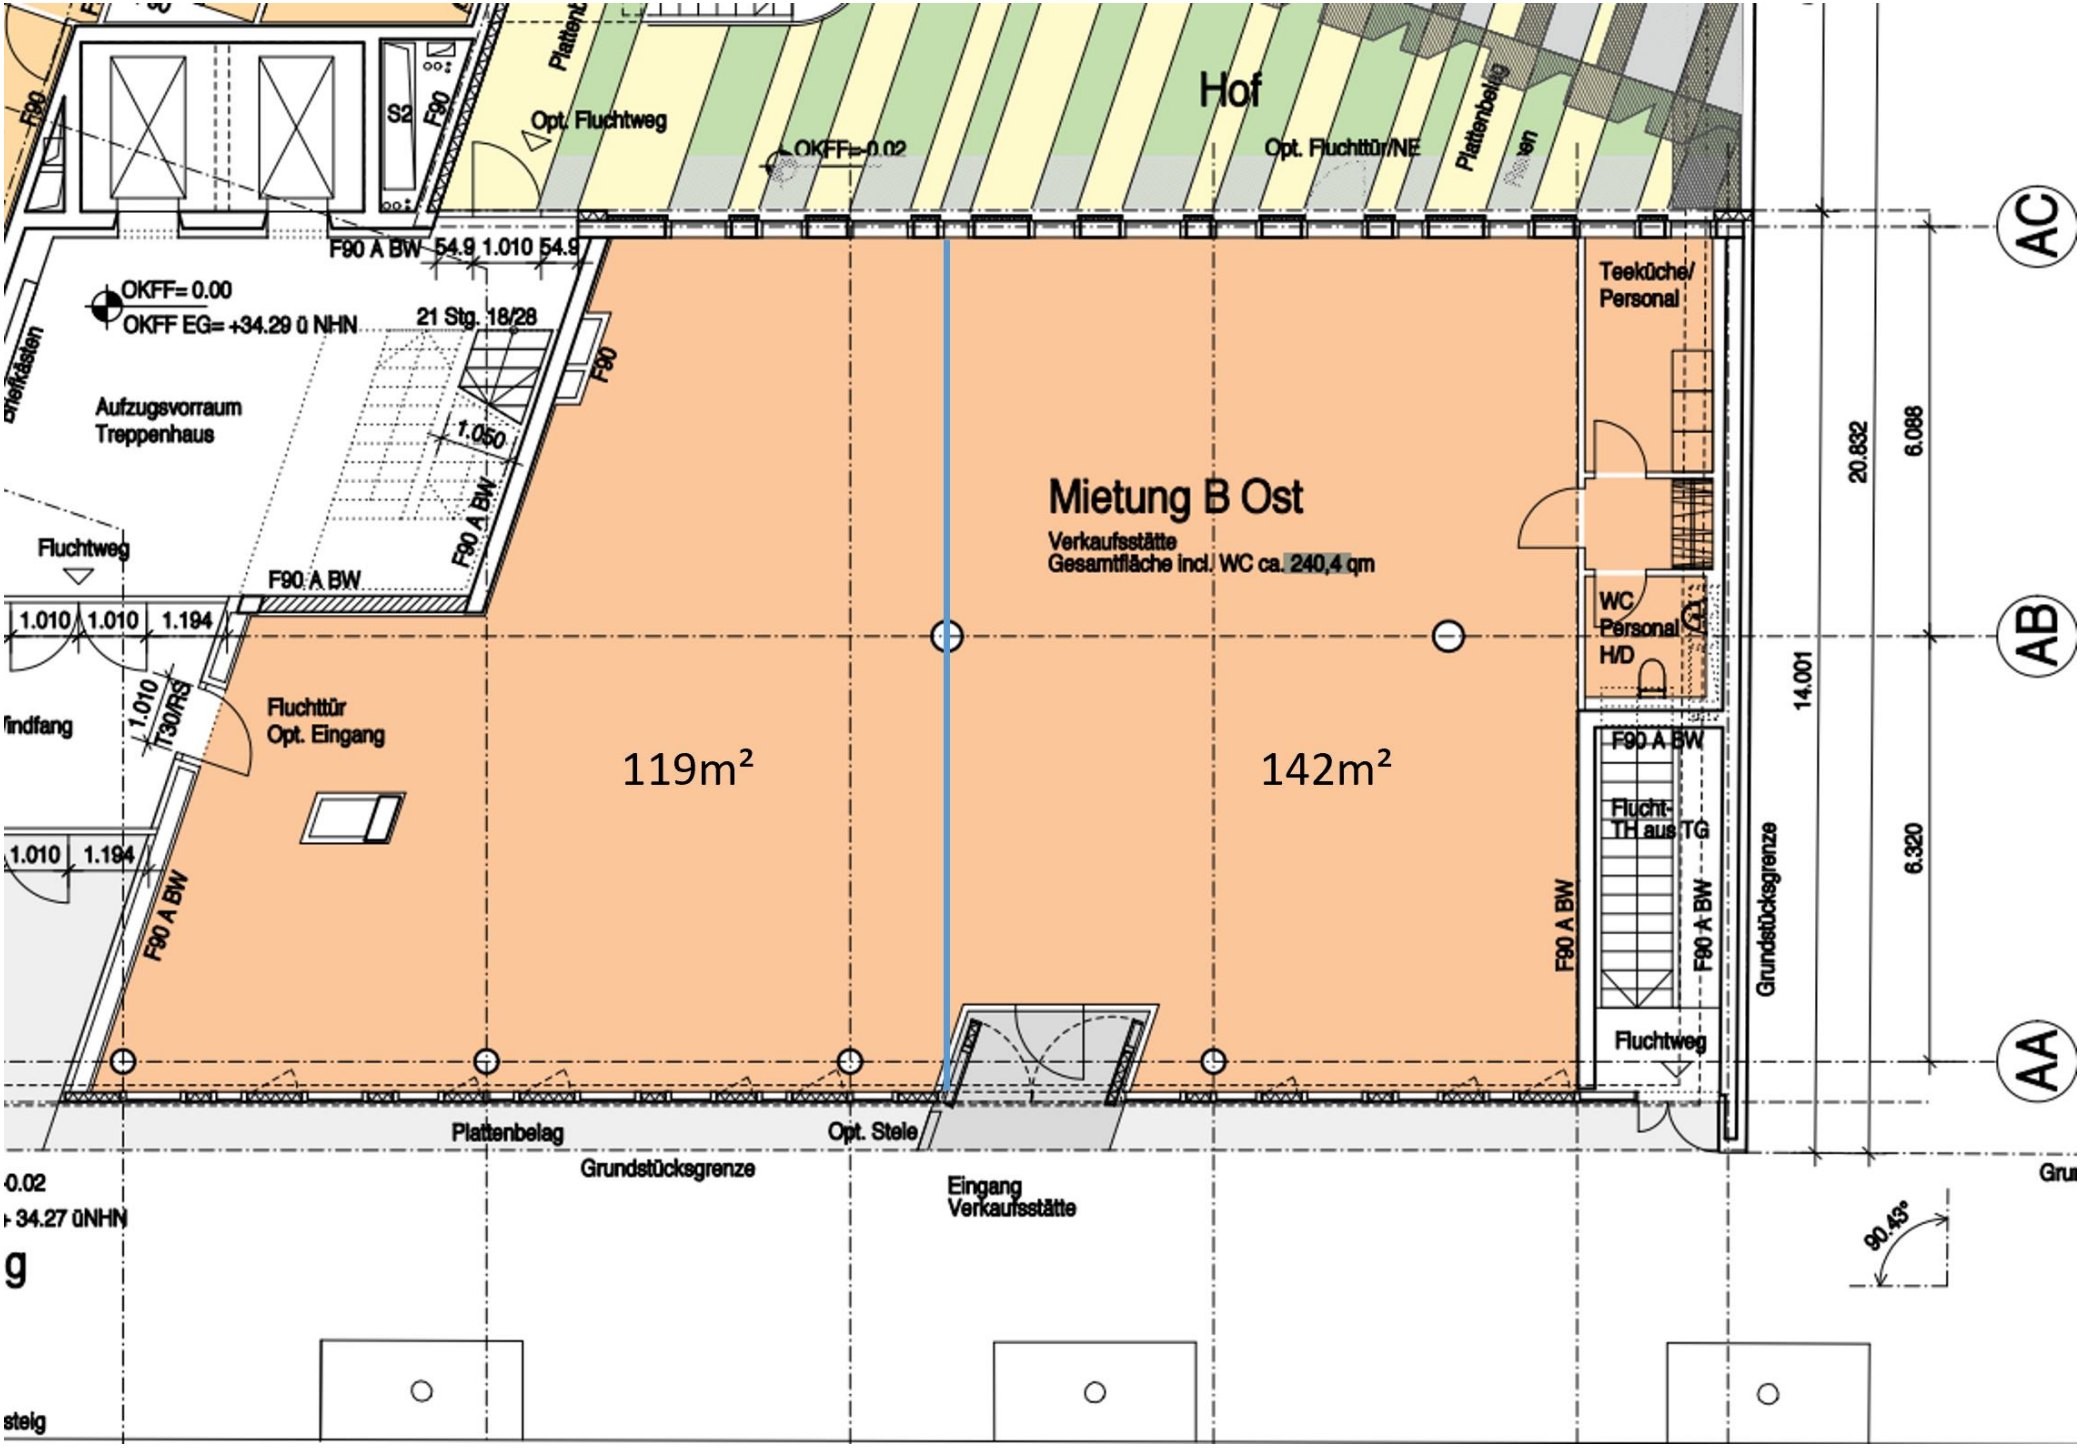
Hof
Opt. Fluchtweg
OKFF= 0.02
Opt. Fluchttür/NE
Plattenbelag
F90 A BW 54.9 1.010 54.9
OKFF= 0.00
OKFF EG= +34.29 ü NHN
21 Stg. 18/28
Aufzugsvorraum
Treppenhaus
F90
1.050
F90 A BW
Fluchtweg
F90 A BW
1.010 1.010 1.194
1.010 T30/RS
Fluchttür
Opt. Eingang
Mietung B Ost
Verkaufsstätte
Gesamtfläche incl. WC ca. 240,4 qm
119m²
142m²
Teeküche/
Personal
WC
Personal
H/D
F90 A BW
Flucht-
TH aus TG
F90 A BW
F90 A BW
Fluchtweg
Grundstücksgrenze
20.832
6.088
14.001
6.320
AC
AB
AA
1.010 1.194
F90 A BW
Plattenbelag
Grundstücksgrenze
Opt. Stele
Eingang
Verkaufsstätte
90.45°