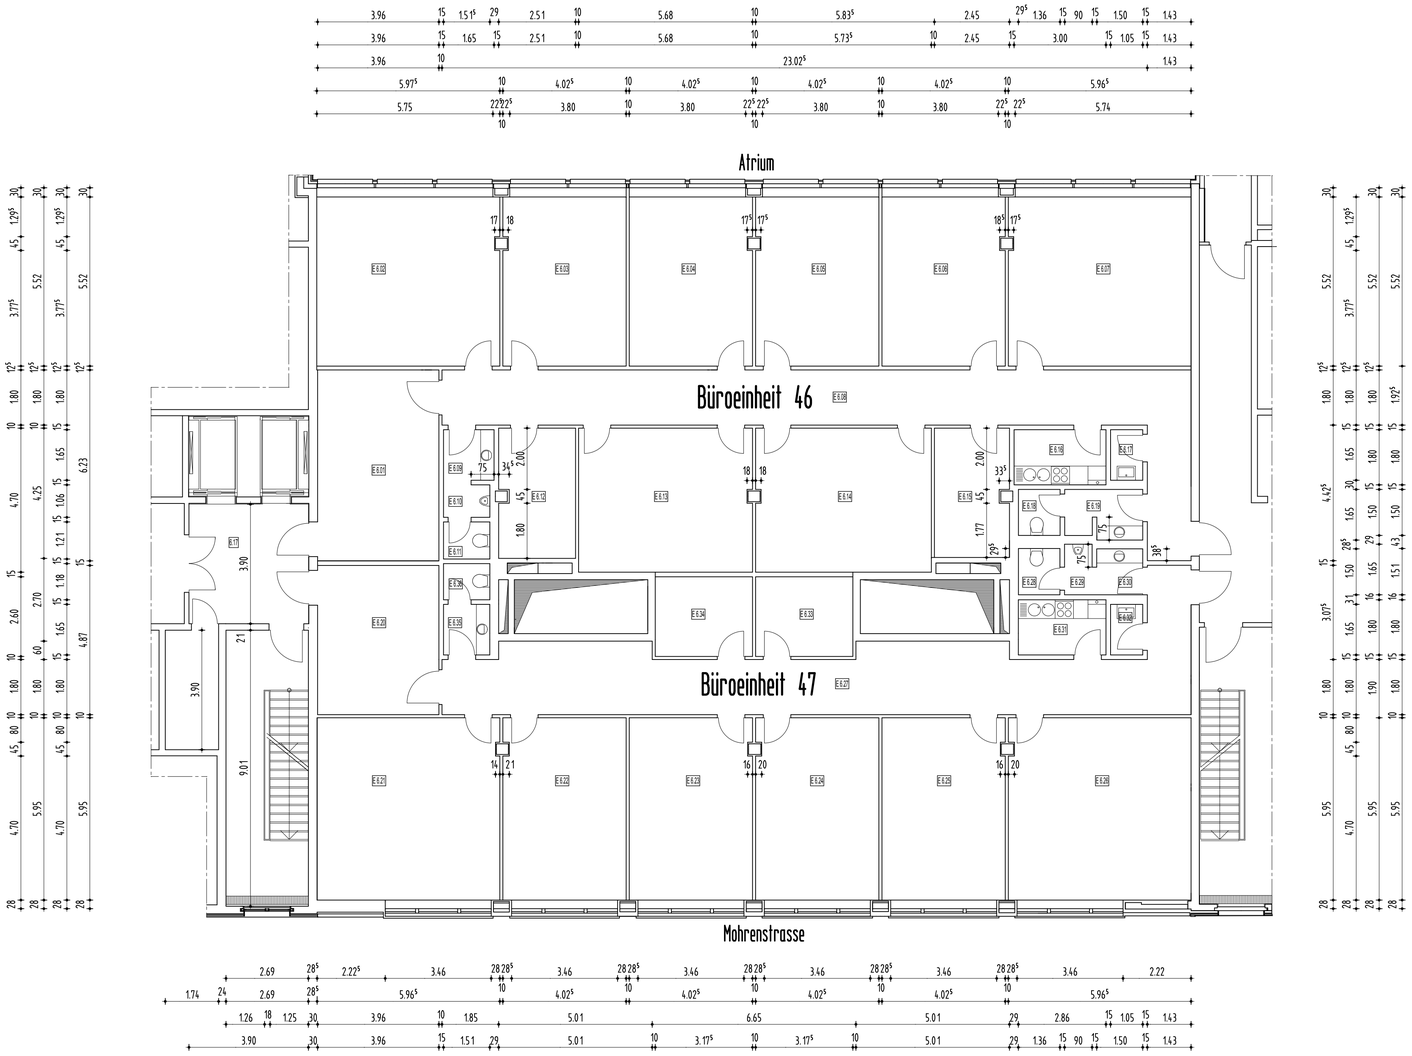

Plantitel

Grundriss 6.0G Haus E
Vermietungsplan

Gebäudeübersicht

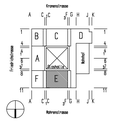

Projekt

Kontorhaus Mitte, Q 109, Haus E
Friedrichstr. 185
10117 Berlin

Bauherr

KZVK - Kirchliche Zusatzversorgungskasse
des Verbandes Diözesen Deutschland
Postfach 10 20 64
50460 Köln

Architekt

Haus E Prof. Dr. Ing. V.M.Lampugnani
Hedderichstr. 104
60596 Frankfurt

Planersteller

Ingenieurbüro
Welke + Schönepauck
Krefelderstraße 17
10555 Berlin
Telefon 030 - 393 83 98
Telefax 030 - 392 85 63

Maßstab	1 : 100
Datum	31.05. 2007
Gezeichnet	Mei
Format	DIN A1