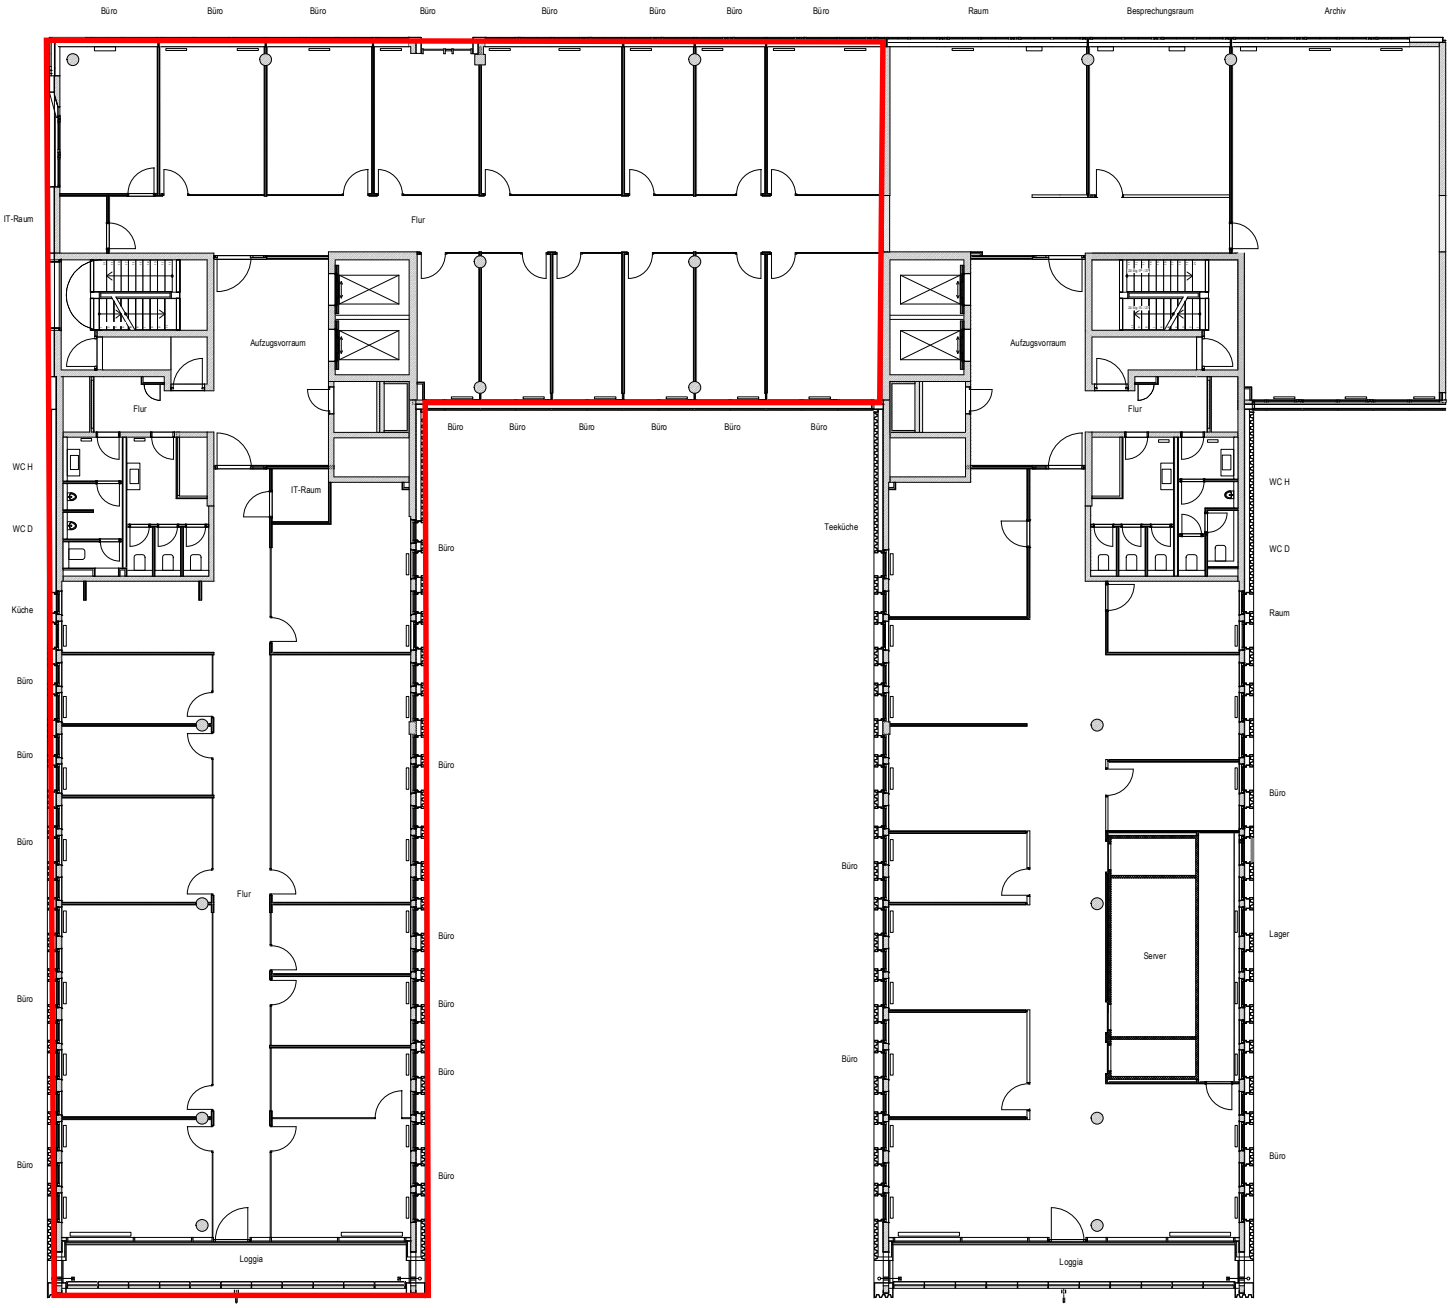

XQUADRAT
DIE PLANER

THE DOCKS - 3.OG
LINDLEYSTRASSE 8
60314 FRANKFURT / MAIN

PLANINHALT:	3.OG Bestand
INDEX:	24-021/01-BSW
MASSSTAB:	1:100 A1
DATUM:	21.5.24