


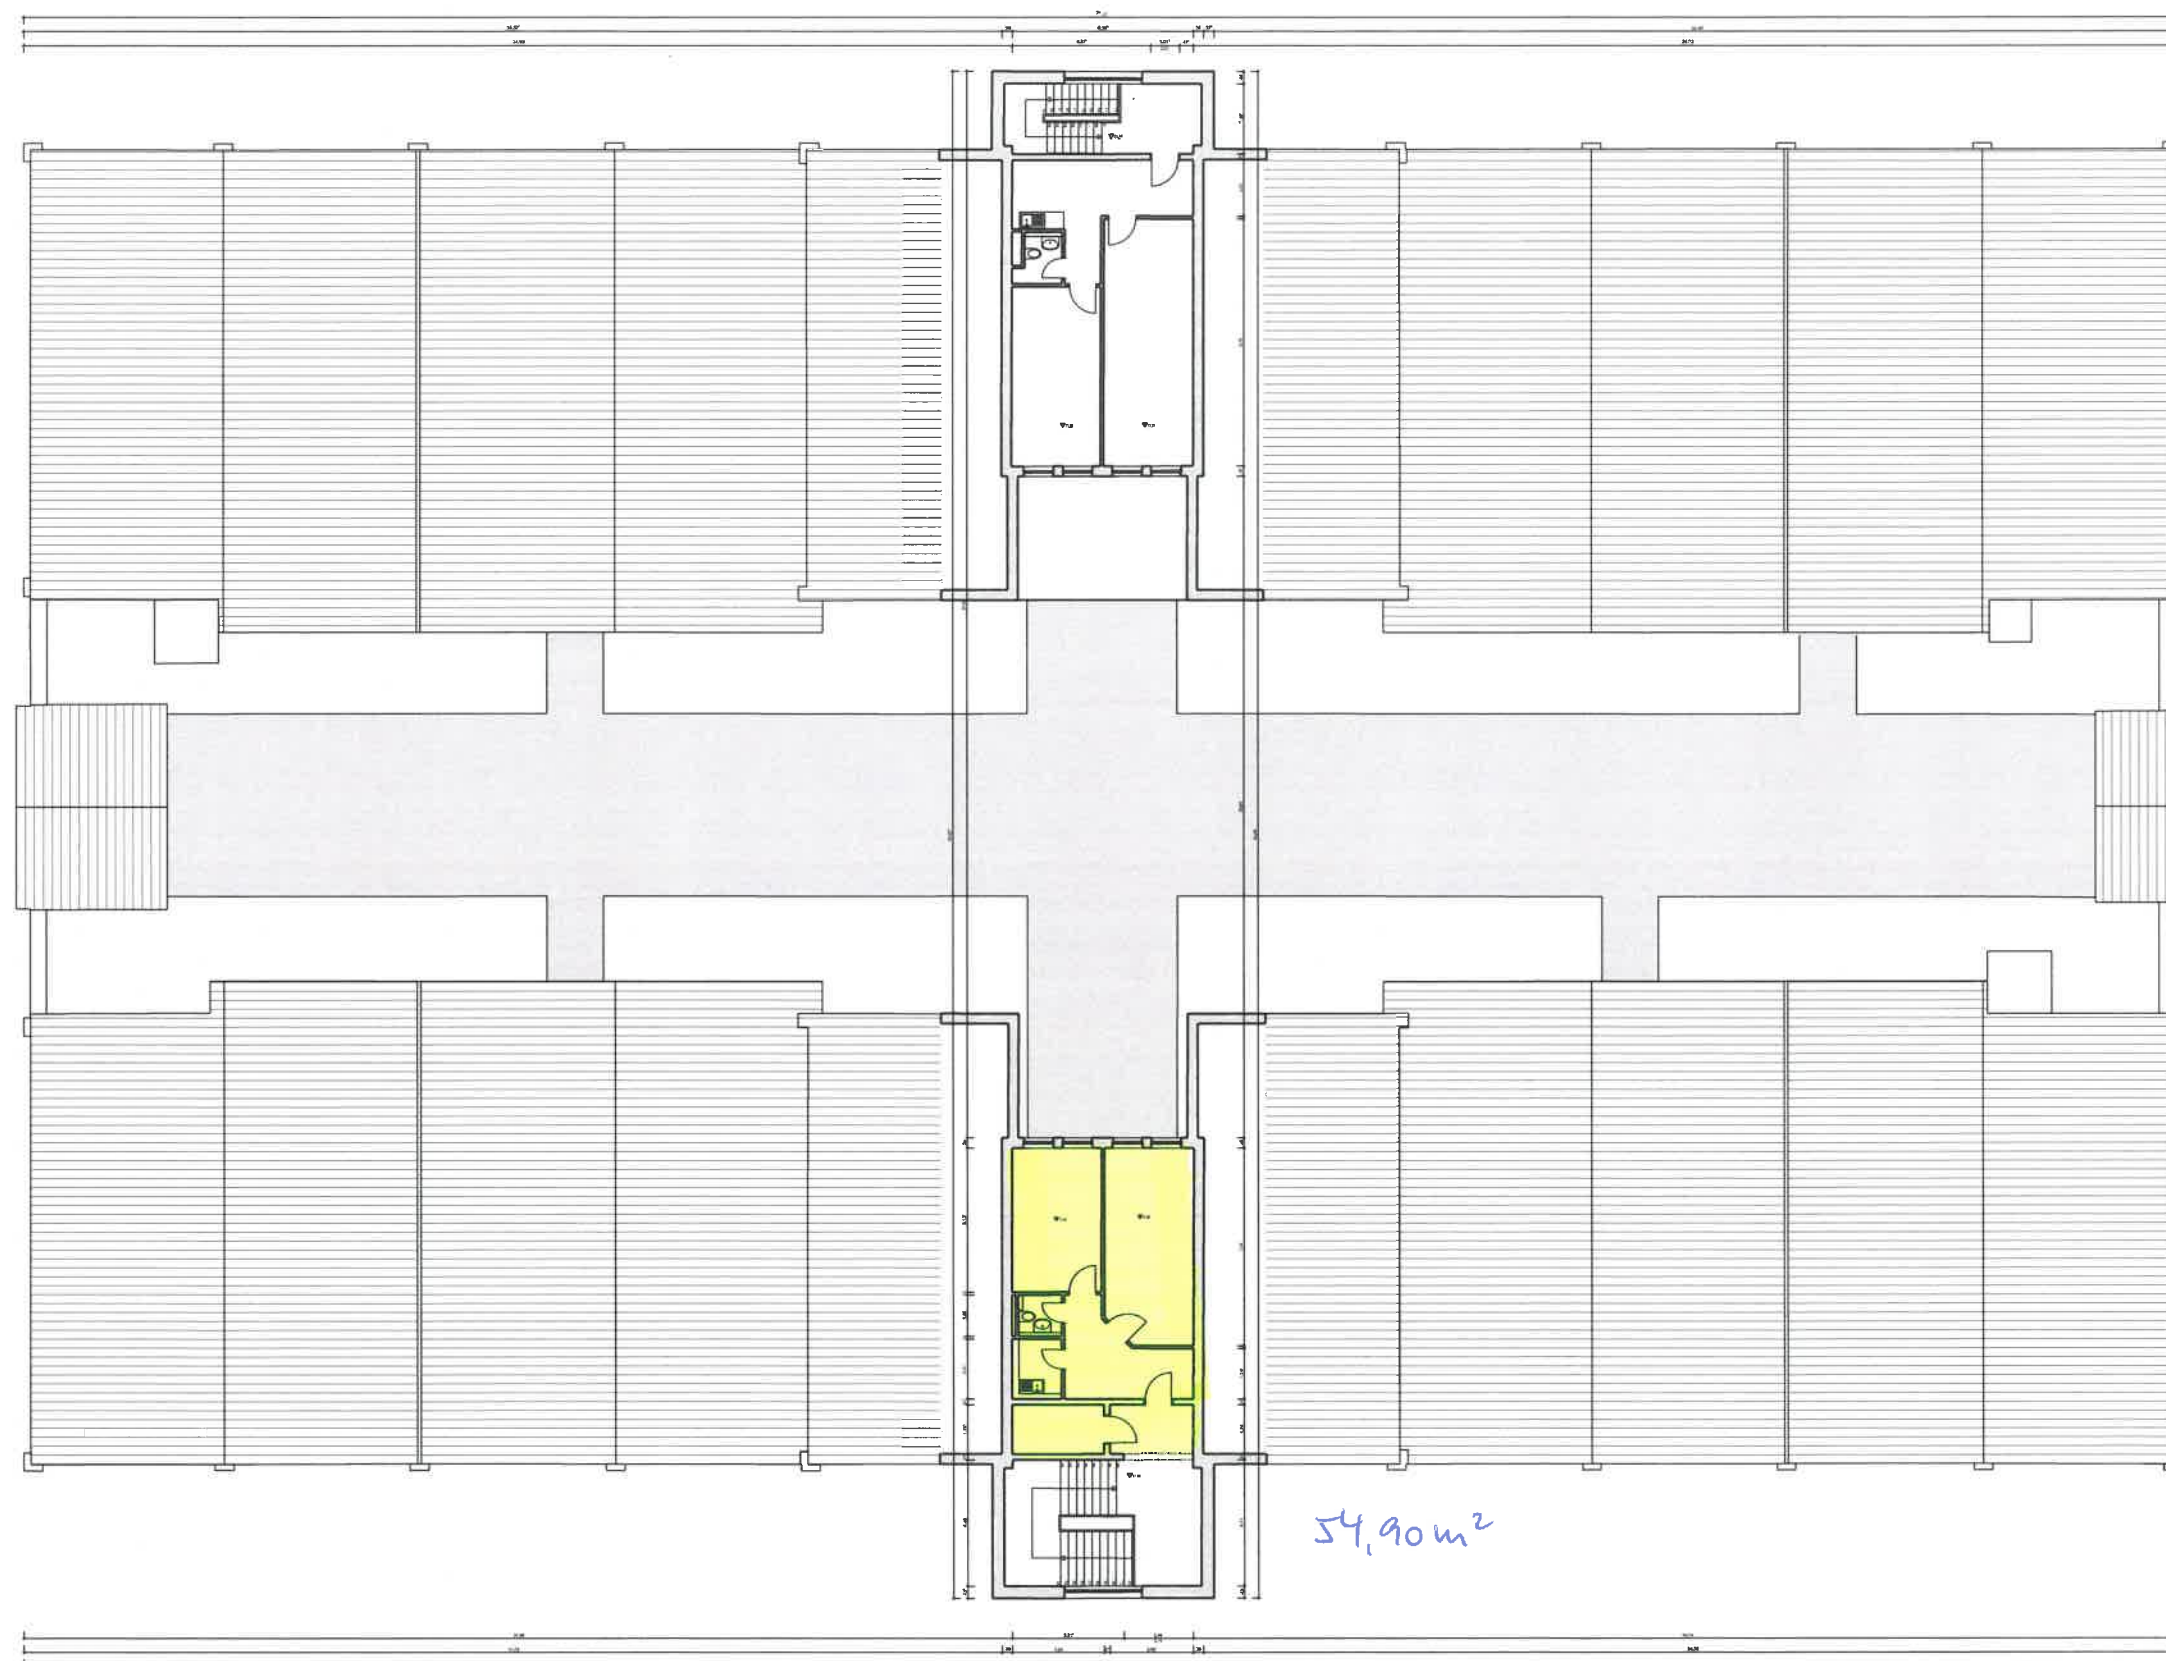

54,90 m²

Fenstermaßangaben: **Lichte Weite** innen **Höhe** außen
Höhe innen **breit** außen

Alle Maße sind örtlich zu prüfen!

PROJEKT:	LS170014 EINKAUFSCENTRUM WARENDORFERSTRASSE 4 17192 WAREN		
AUFTRAGSGEBER:	CONCEPT IMMOBILIEN PROJEKTIENTWICKLUNGS GMBH GROßER BURSTAHN 45 20467 HAMBURG		
LEISTUNG:	BESTANDPLAN		
GRUNDRISS		BLATT-NR.:	
3.OBERGESCHOSS		B.4.0	
BEARBEITER:	MAßSTAB:	DATUM:	GEPRÜFT:
M.Darmmann	1 : 100	06.04.2017	
 INGENIEURTEAM NORD GbR Vermessung • Architektur 18435 Stralund • Hamthofstraße 6a Tel. 03831/58620 • Fax 03831/68223			