


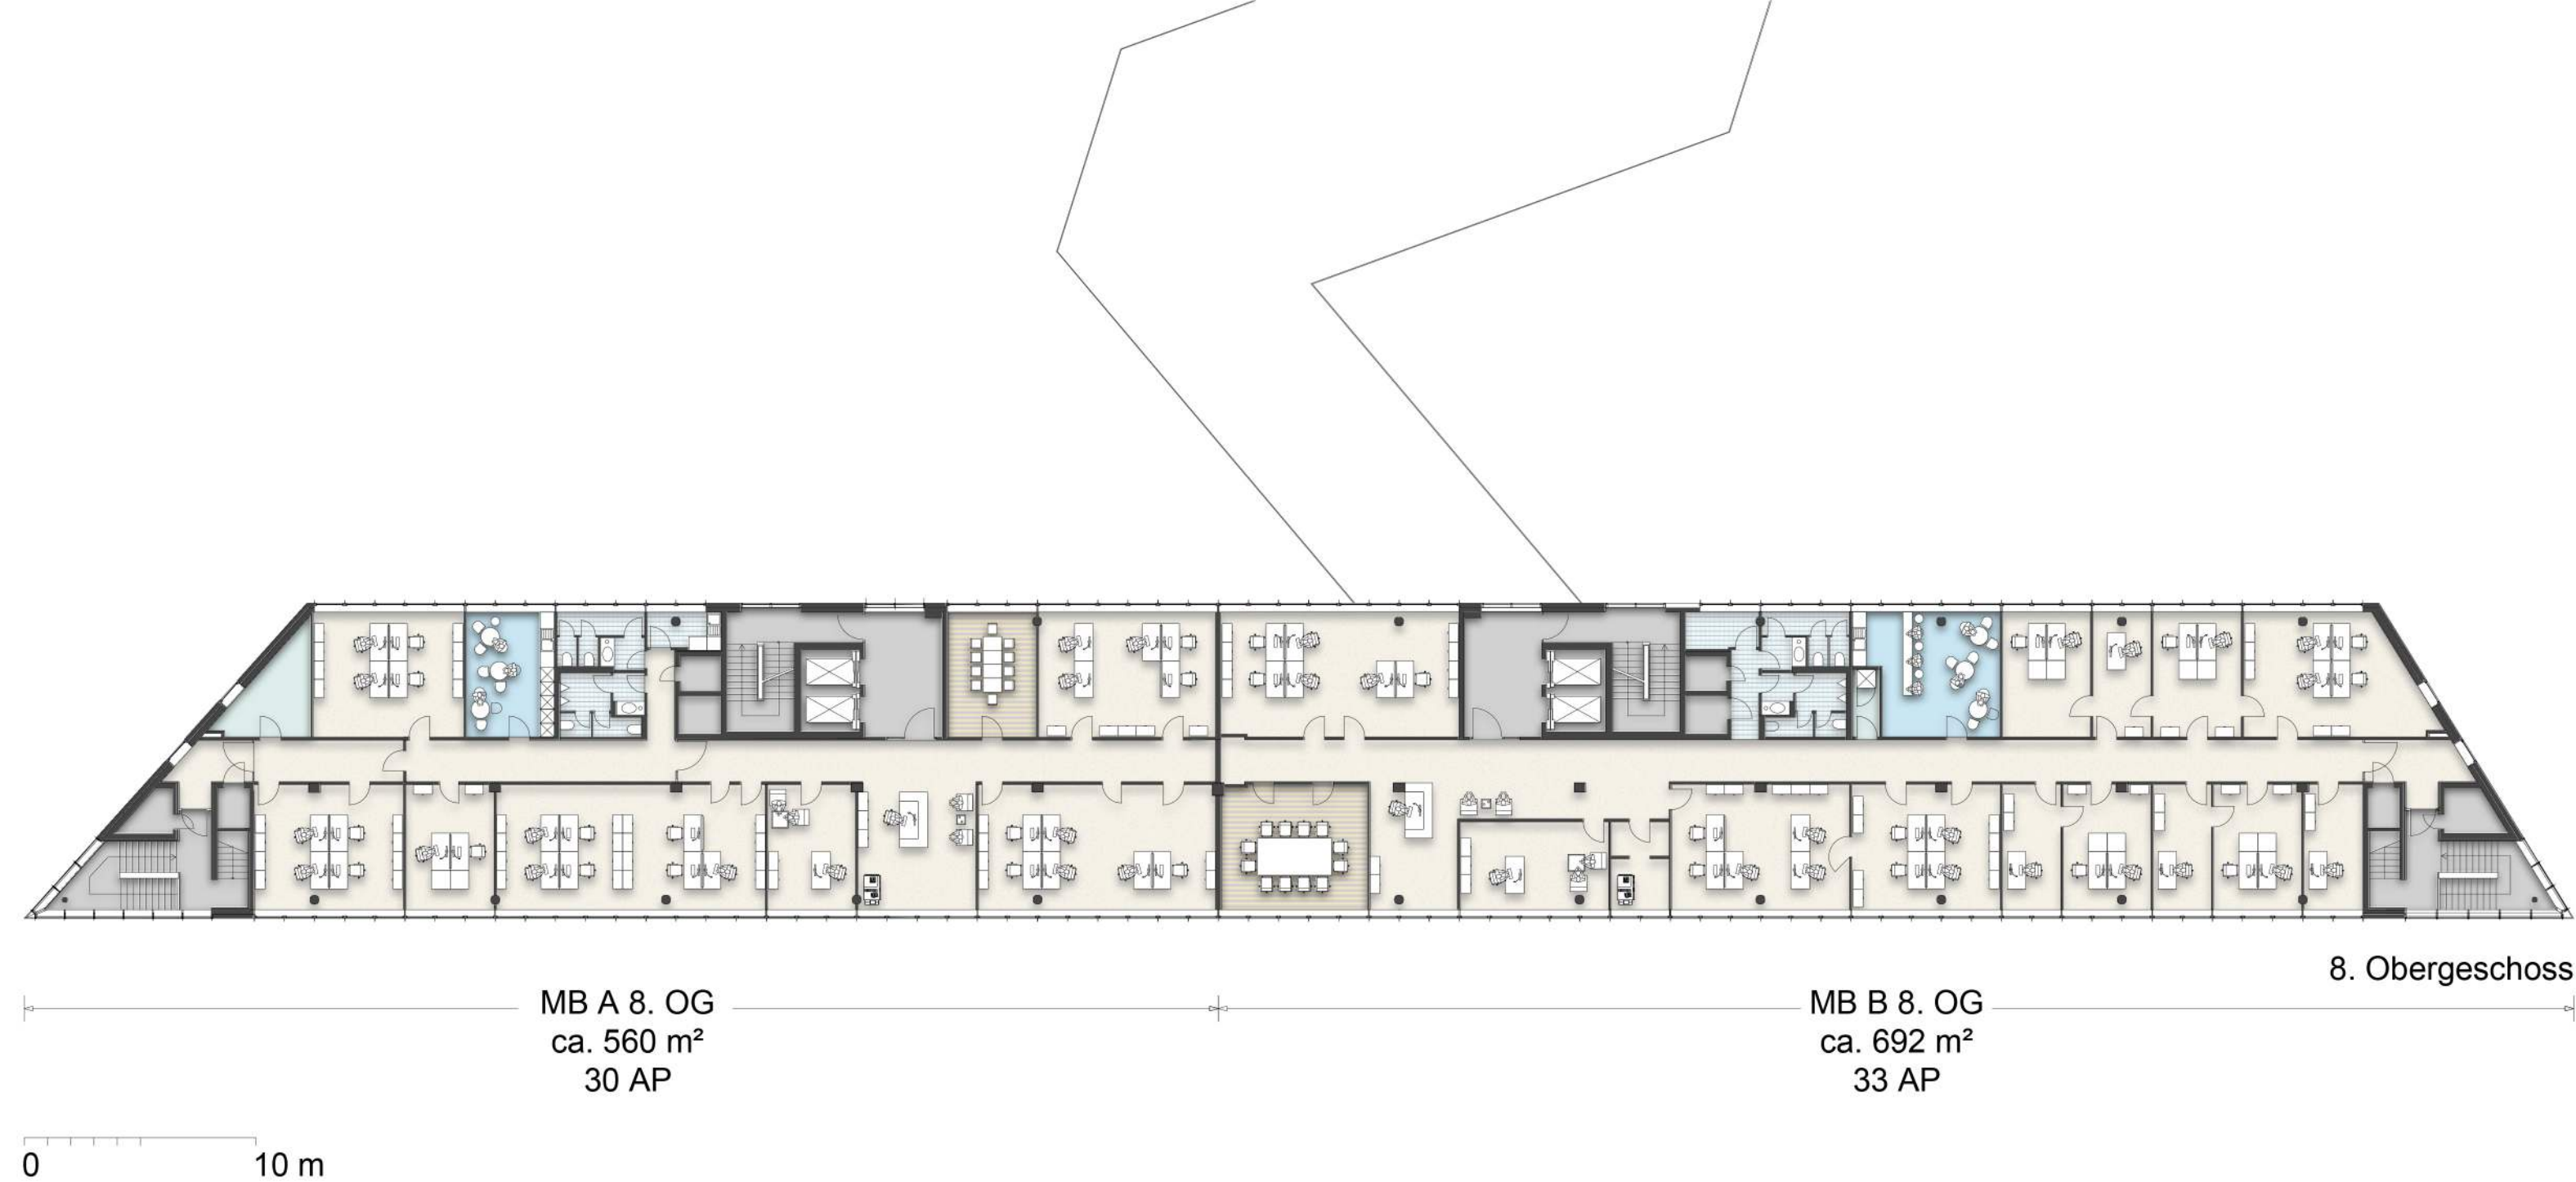

Variante 1 - Bauteil A und B unabhängig nutzbar

Grafenberger Allee 295
40237 Düsseldorf

8. Obergeschoss Teil A und Teil B