


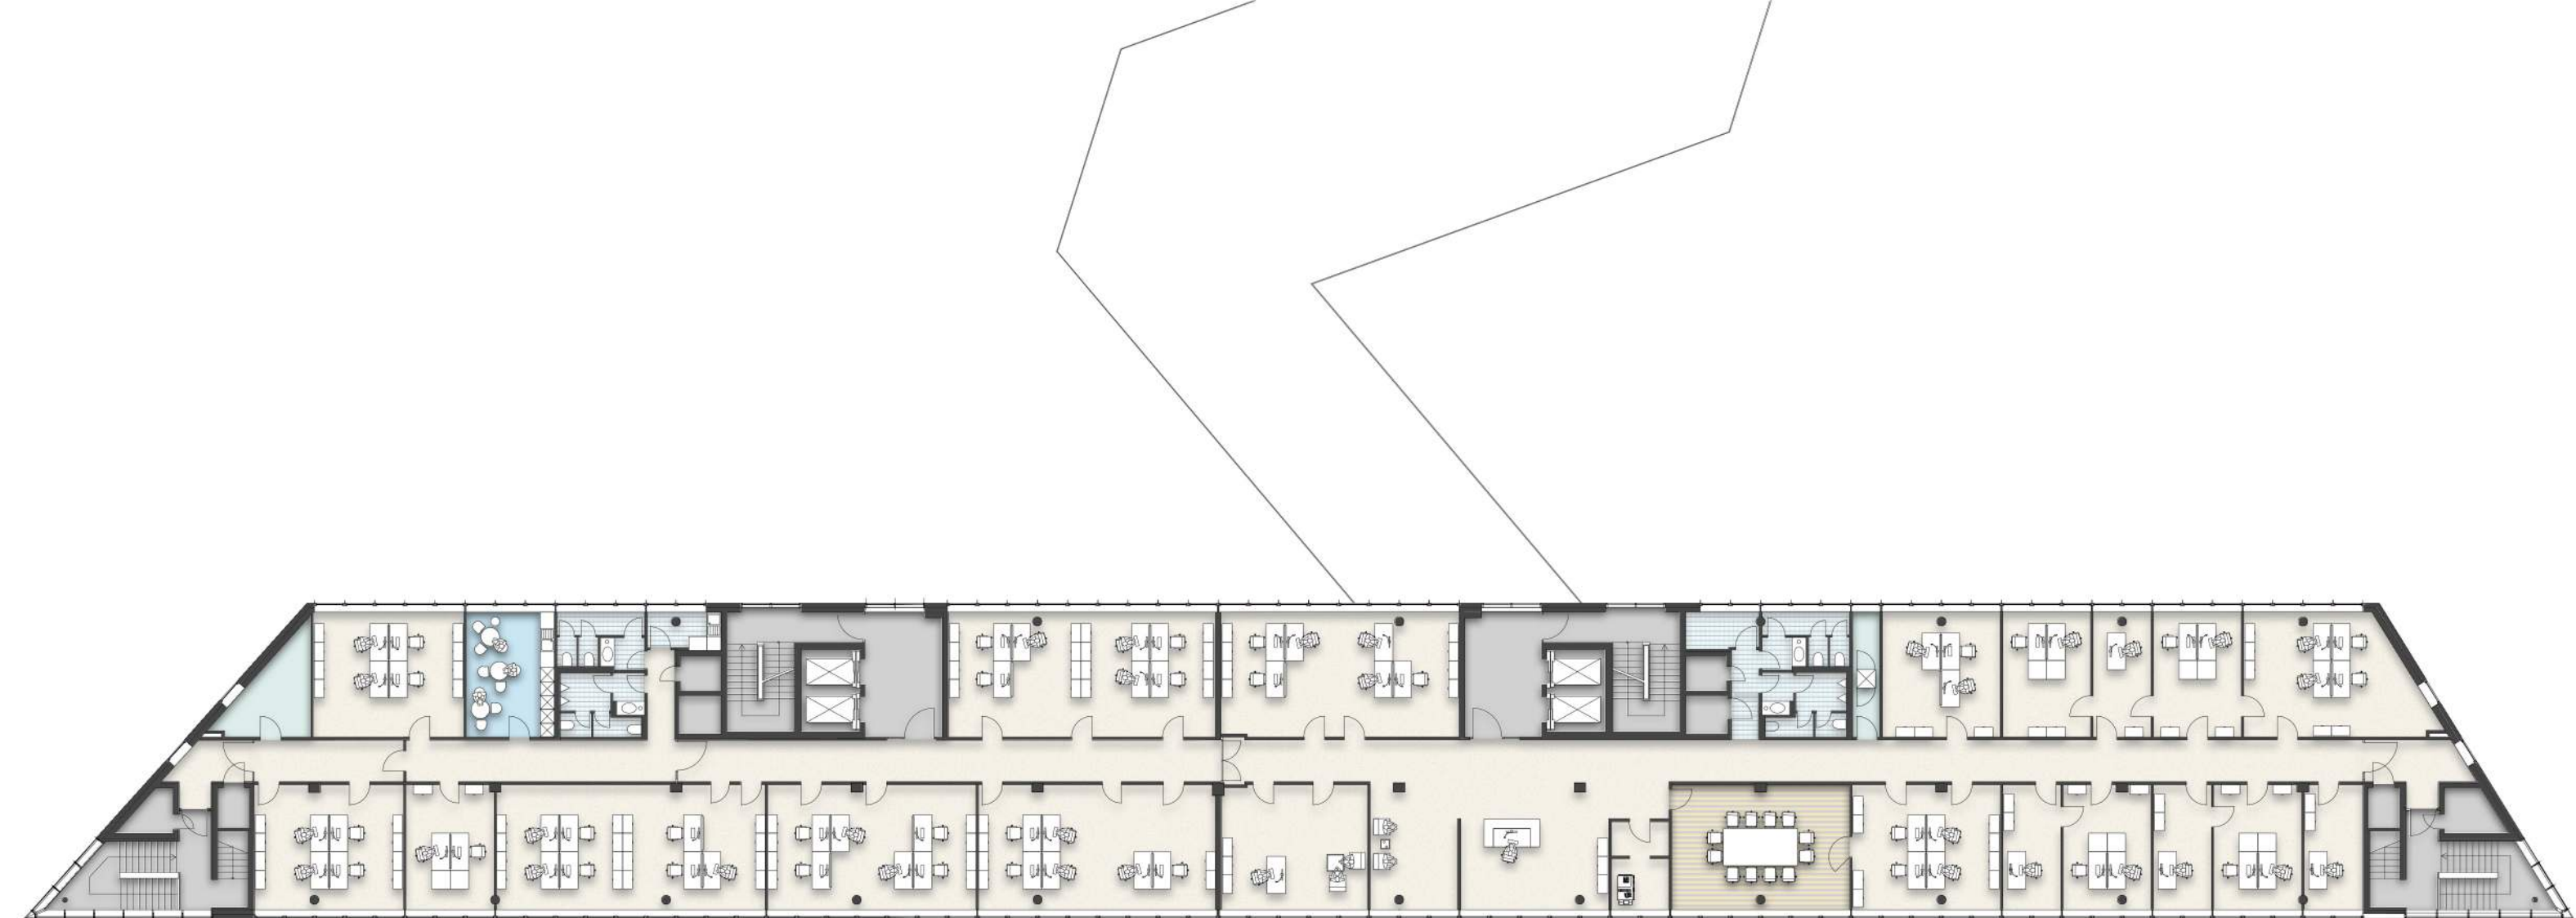

MB A+B 8. OG
ca. 1252 m²
67 AP

8. Obergeschoss

0 10 m

Variante 2 - Bauteil A und B zusammen nutzbar

Grafenberger Allee 295
40237 Düsseldorf

8. Obergeschoss Teil A und Teil B