


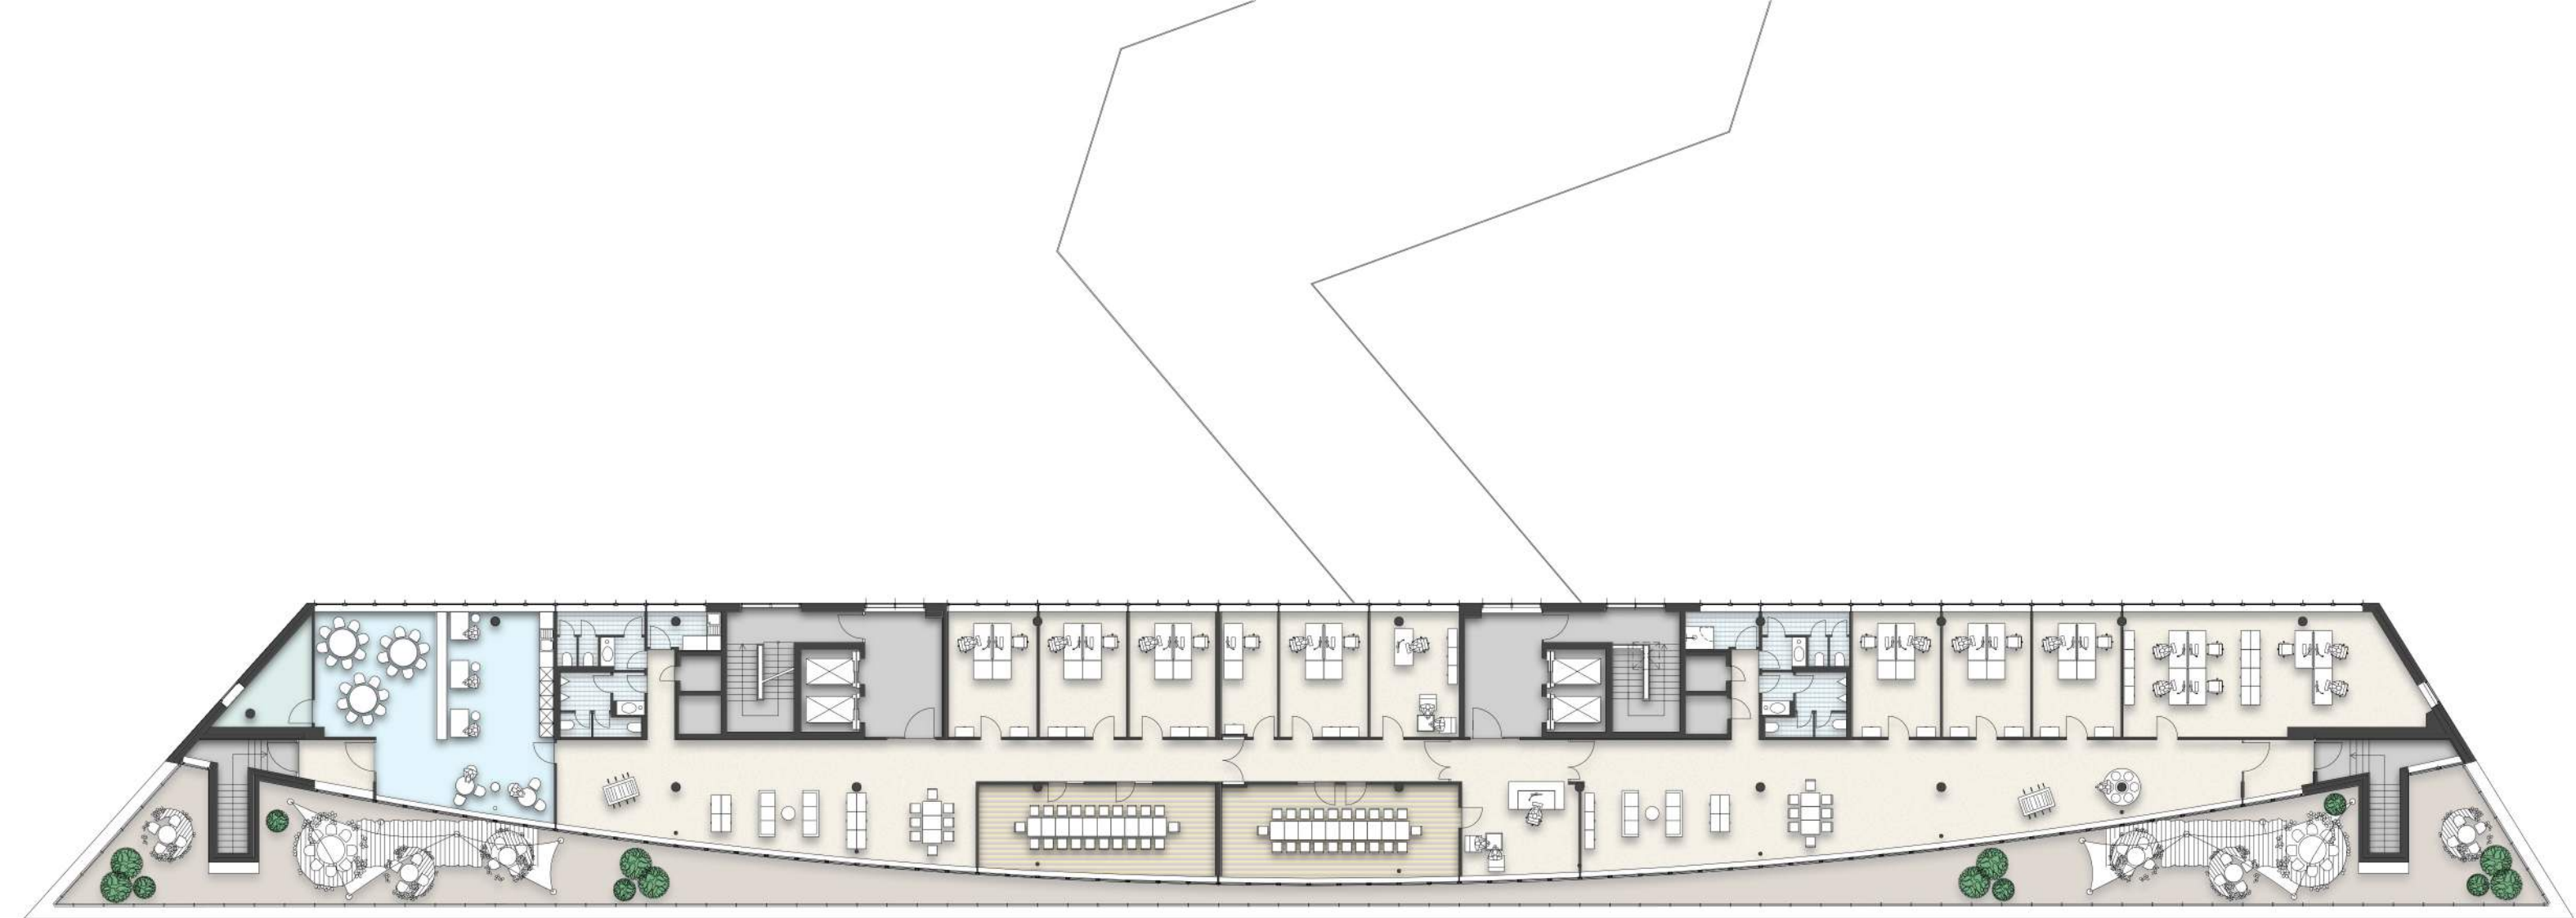

9. Obergeschoss

MB A 9. OG
ca. 987 m²
24 AP

0 10 m

Variante 2 - Bauteil A und B zusammen nutzbar

Grafenberger Allee 295
40237 Düsseldorf

9. Obergeschoss Teil A und Teil B