


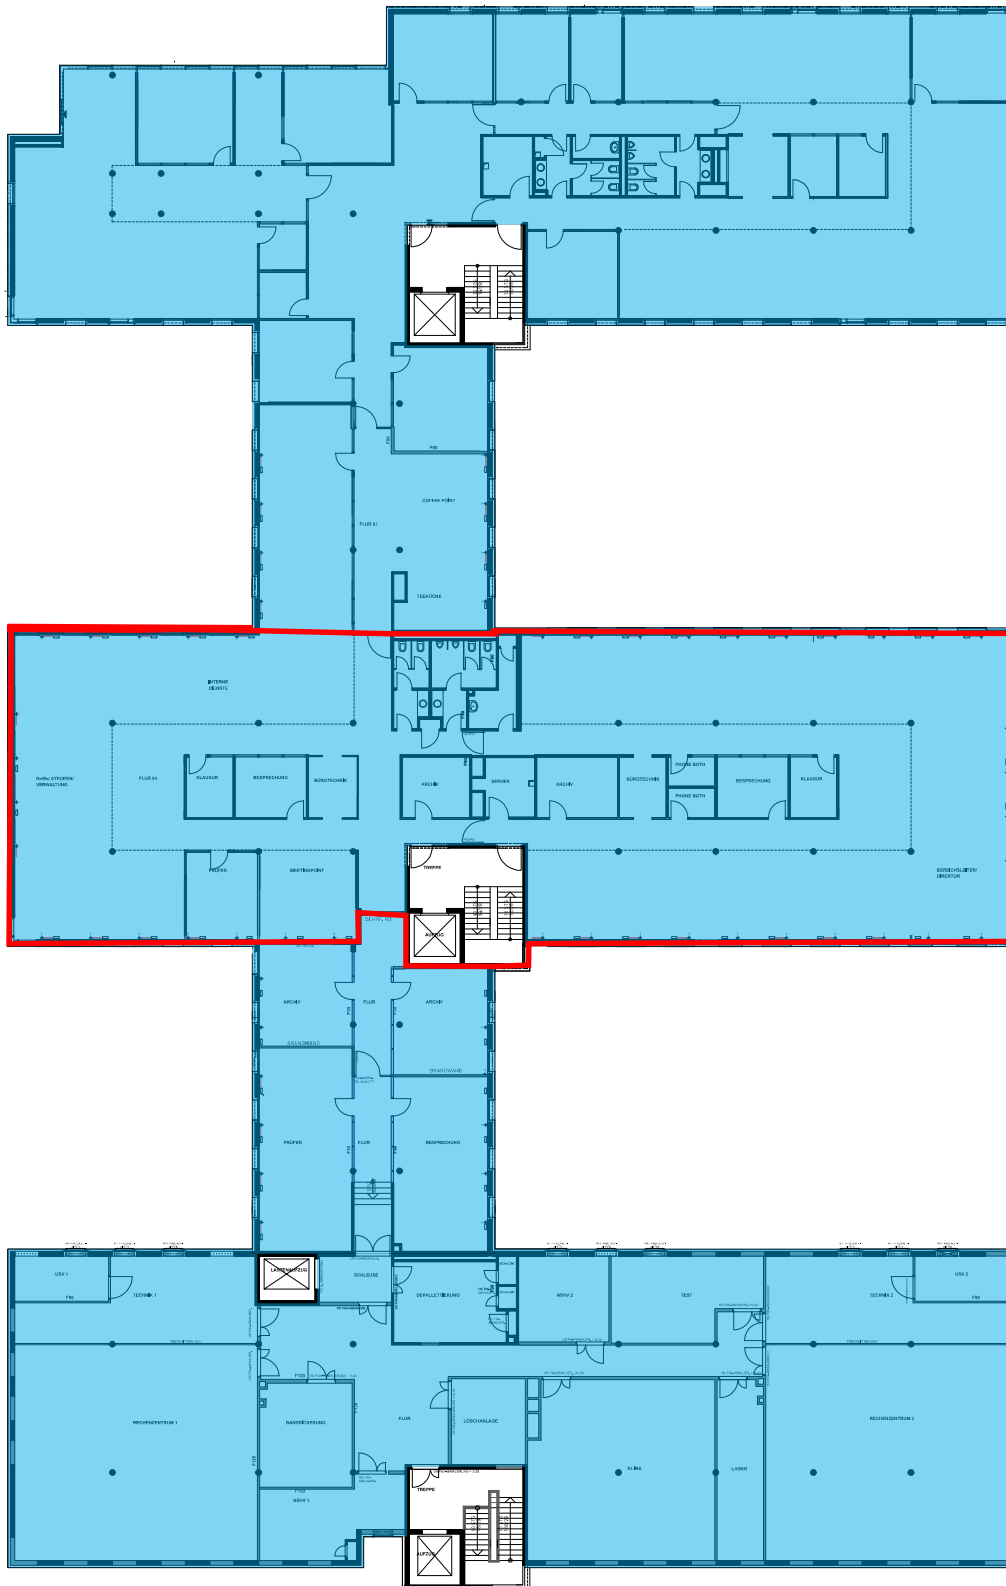

BAUTEIL A

BAUTEIL B

BAUTEIL C

800	12.02.2023	ed	Arbeitsentwurf
801	16.05.2023	ed	Entwurf
Index	Datum	gez.	Beschreibung

4 obergeschoss	Projekt	Belegungsplanung Isaac-Fulda-Allee 6 Mainz
	Plan	Grundriss I 06 04
	Maßstab	1 : 200 A3

Legende :	
Bestandswände	Erschliessung
Trockenbauwände	Bürofläche
Glaswände	Nebenräume

Alle Maße und Angaben wurden aus den zu Verfügung stehenden Bestandsunterlagen übernommen. Sämtliche Maße und Angaben sind vor Ort zu prüfen. Bei Unstimmigkeiten hat vorherige Rücksprache mit Areal Consulting zu erfolgen. Die Weitergabe, Vervielfältigung und Vervielfältigung ist nur mit schriftlicher Genehmigung zulässig. Auf Grund von behördlichen Auflagen, Vorgaben an den Brandschutz und technischen Erfordernissen kann es zu Abweichungen gegenüber der Darstellung im Plan kommen. Die Bauplanung kann ggf. vom Arbeitsschutzgesetz und den Auflagen der Berufs-genossenschaften abweichen.