


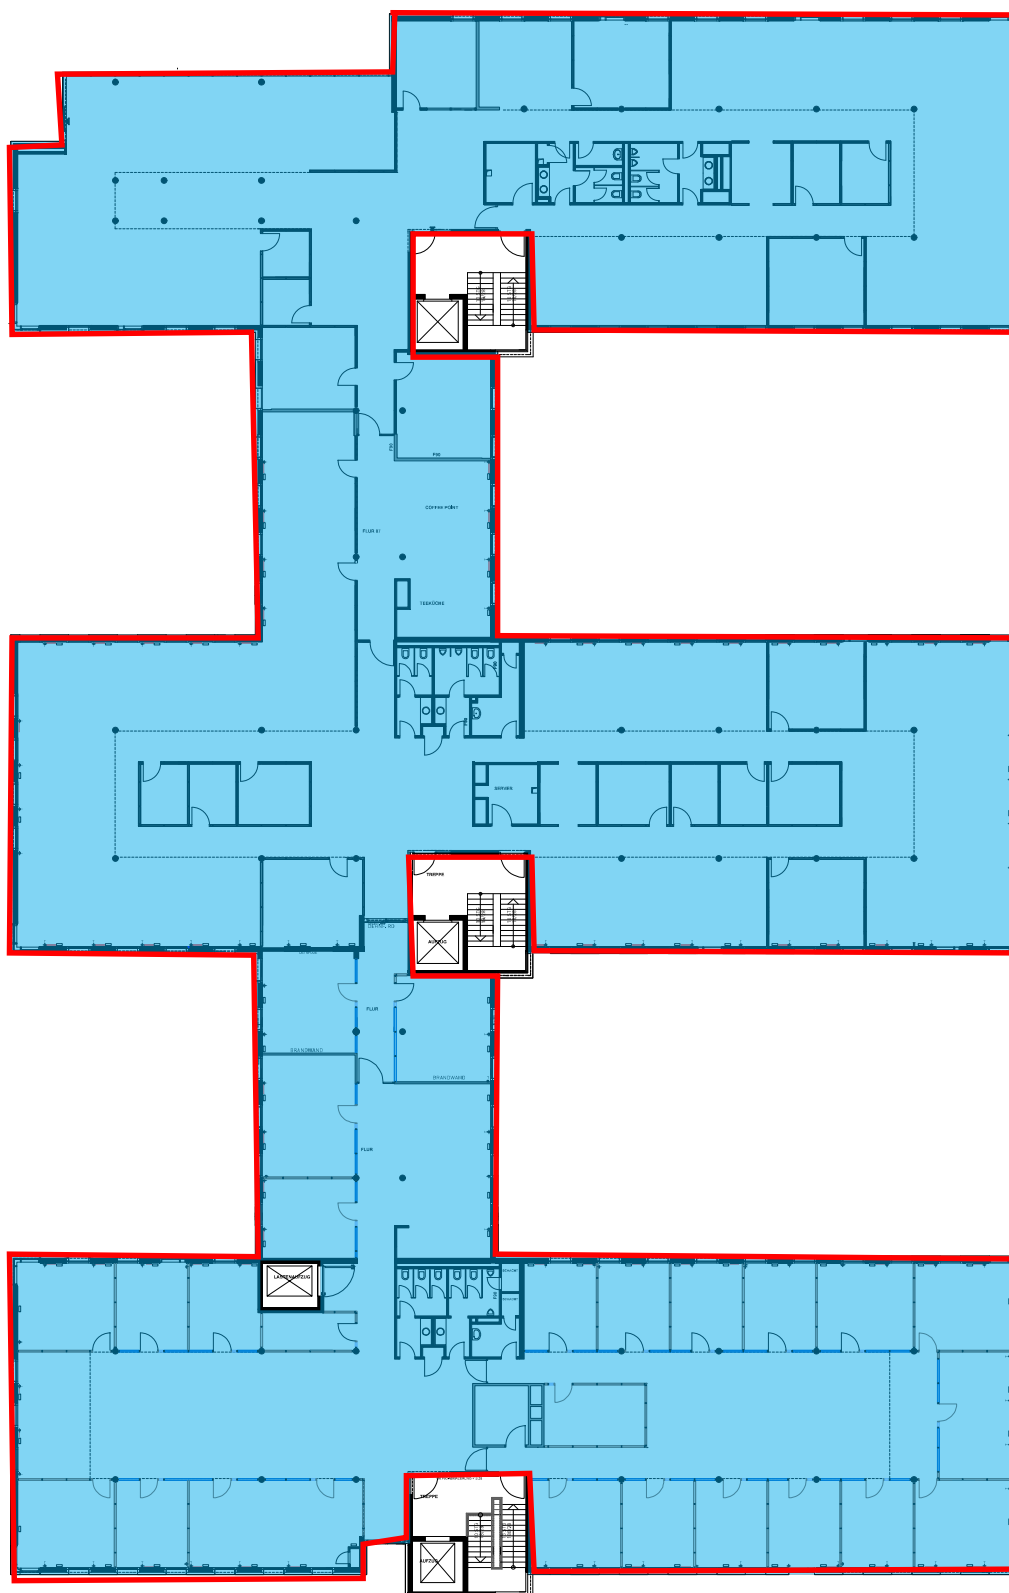

BAUTEIL A

BAUTEIL B

BAUTEIL C

800	12.01.2023	ed.	Arbeitsplan 01-01
801	15.05.2023	ed.	Entwurf
Index	Datum	gez.	Beschreibung

1 obergeschoss	Projekt	Belegungsplanung Isaac-Fulda-Allee 6 Mainz
	Plan	Grundriss 1.06.01
	Maßstab	1 : 200 A3

Bestandswände	Erschliessung
Trockenbauwände	Bürofläche
Glaswände	Nebenräume

Alle Maße und Angaben wurden aus den zu Verfügung stehenden Bestandsunterlagen übernommen. Sämtliche Maße und Angaben sind vor Ort zu prüfen. Bei Unstimmigkeiten hat sofortige Rücksprache mit Areal Consulting zu erfolgen. Die Weitergabe, Vervielfältigung und Vervielfältigung ist nur mit schriftlicher Genehmigung zulässig. Auf Grund von behördlichen Auflagen, Vorgaben an den Brandschutz und technischen Erfordernissen kann es zu Abweichungen gegenüber der Darstellung im Plan kommen. Die Belegungsplanung kann ggf. vom Arbeitsschutzgesetz und den Auflagen der Betriebsanweisungen abweichen.