


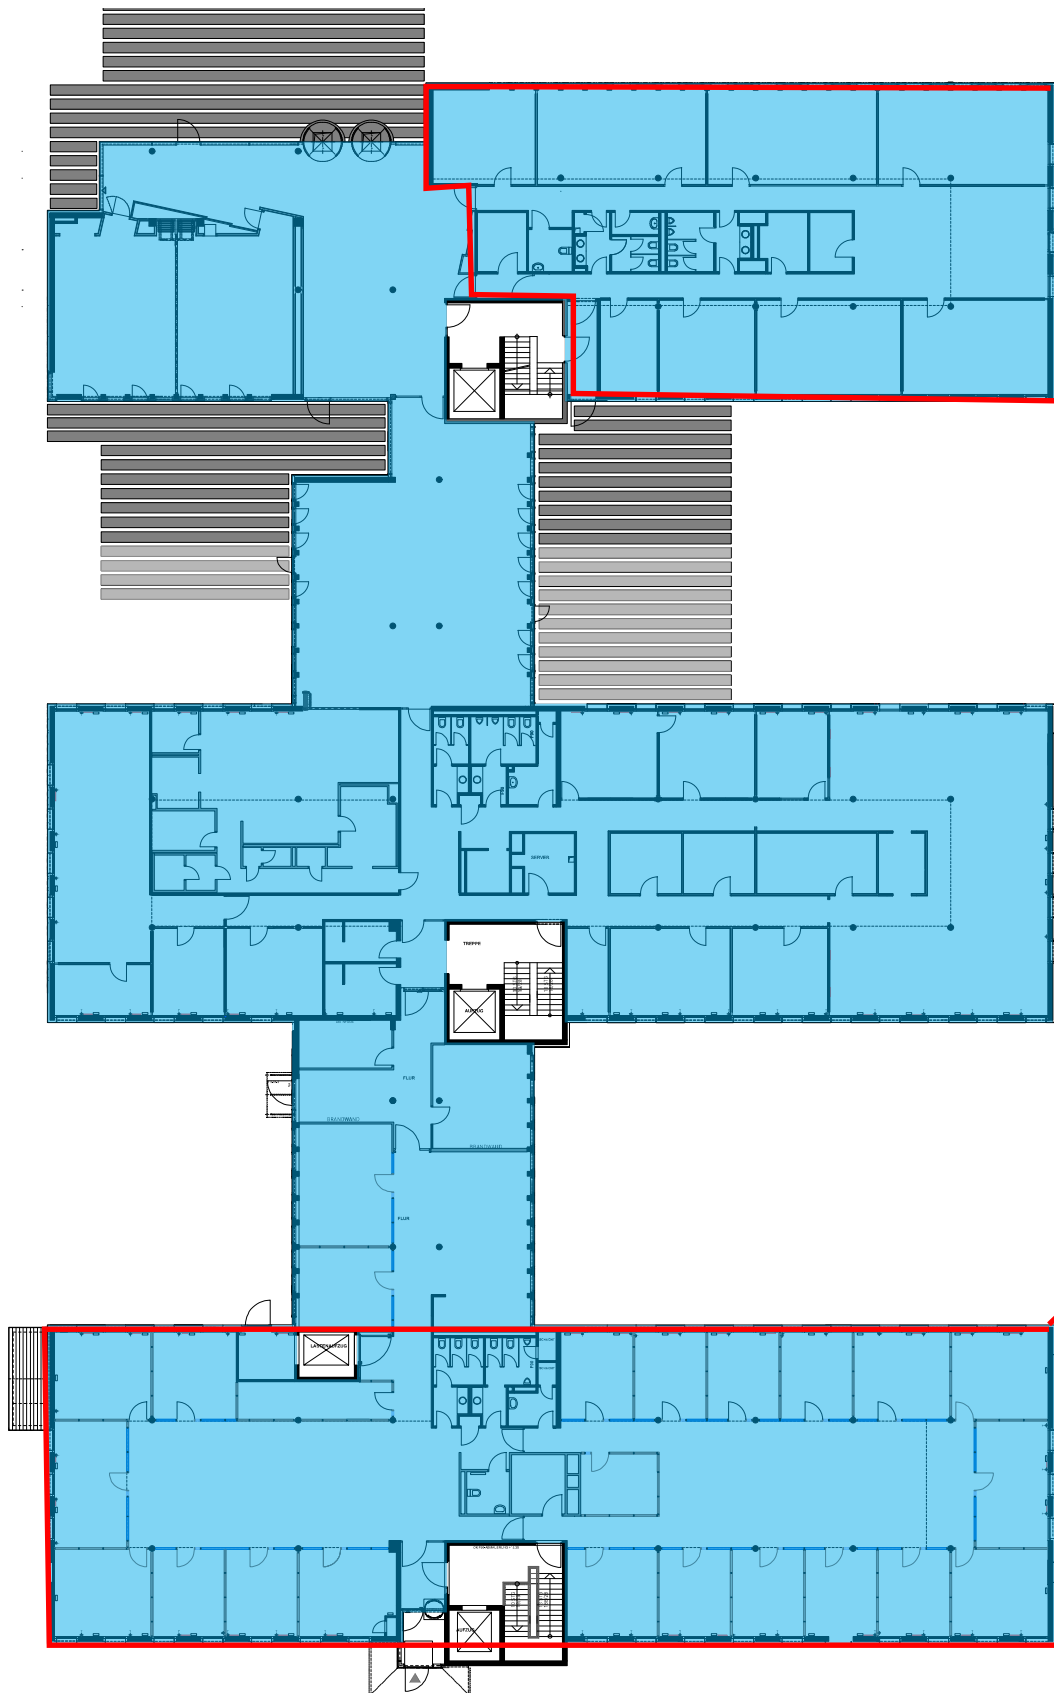

BAUTEIL A

BAUTEIL B

BAUTEIL C

202	12.02.2023	ed.	Anpassung RGT-1920m
203	16.05.2023	ed.	E-1920m
Index	Datum	gez.	Beschreibung

0	obergeschoss	Projekt	Belegungsplanung Isaac-Fulda-Allee 6 Mainz
		Plan	Grundriss I EG 00
		Maßstab	1 : 200 A3

Legende :	
Bestandswände	Erschliessung
Trockenbauwände	Bürofläche
Glaswände	Nebenräume

Alle Maße und Angaben wurden aus den zu Verfügung stehenden Bestandsunterlagen übernommen. Sämtliche Maße und Angaben sind vor Ort zu prüfen. Bei Unstimmigkeiten hat vorherige Rücksprache mit Anwal Consulting zu erfolgen. Die Weitergabe, Vervielfältigung und Verwertung ist nur mit schriftlicher Genehmigung zulässig. Auf Grund von behördlichen Auflagen, Vorgaben an den Brandschutz und technischen Erfordernissen kann es zu Abweichungen gegenüber der Darstellung im Plan kommen. Die Beispieleinrichtung kann ggf. vom Arbeitsschutzgesetz und den Auflagen der Berufs- genossenschaften abweichen.